

ประกาศสภาองค์การบริหารส่วนตำบลทุ่งใหญ่
เรื่อง ประชาสัมพันธ์ให้ประชาชนเข้ารับฟังการประชุมสภาองค์การบริหารส่วนตำบลทุ่งใหญ่
สมัยสามัญ สมัยที่ ๓ ครั้งที่ ๒ ประจำปี พ.ศ.๒๕๖๗

ด้วย สภาองค์การบริหารส่วนตำบลทุ่งใหญ่ นัดประชุมสภาฯ สมัยสามัญ สมัยที่ ๓ ครั้งที่ ๑ ประจำปี พ.ศ.๒๕๖๗ **ในวันที่ ๓๐ สิงหาคม ๒๕๖๗ เวลา ๑๐.๐๐ น.** เป็นต้นไป ณ ห้องประชุมองค์การบริหารส่วนตำบลทุ่งใหญ่

อาศัยอำนาจตามข้อ ๒๔ วรรคสองแห่งระเบียบกระทรวงมหาดไทยว่าด้วยข้อบังคับการประชุมสภาท้องถิ่น พ.ศ.๒๕๔๗ และที่แก้ไขเพิ่มเติม จึงประชาสัมพันธ์เชิญชวนให้ประชาชนที่สนใจเข้ารับฟังการประชุมสภาองค์การบริหารส่วนตำบลทุ่งใหญ่ สมัยสามัญ สมัยที่ ๓ ครั้งที่ ๒ ประจำปี พ.ศ.๒๕๖๗ ตามวัน เวลา และสถานที่ดังกล่าวข้างต้น โดยปฏิบัติตามระเบียบสภาองค์การบริหารส่วนตำบลทุ่งใหญ่ เรื่อง ระเบียบว่าด้วยหลักเกณฑ์และวิธีการสำหรับให้ประชาชนเข้ารับฟังการประชุมและการปรึกษาของสภาองค์การบริหารส่วนตำบลทุ่งใหญ่ พ.ศ.๒๕๖๖ รายละเอียดการประชุมตามเอกสารแนบท้ายประกาศนี้

จึงประกาศให้ทราบโดยทั่วกัน

ประกาศ ณ วันที่ ๒๖ สิงหาคม พ.ศ.๒๕๖๗

(ลงชื่อ)

(นายประวิทย์ กายะชาติ)
ประธานสภาองค์การบริหารส่วนตำบลทุ่งใหญ่

ระเบียบวาระการประชุมและเอกสารประกอบการประชุมฯ

ระเบียบสภาฯ

ระเบียบวาระการประชุมสภาองค์การบริหารส่วนตำบลทุ่งใหญ่

สมัยสามัญ สมัยที่ ๓ ครั้งที่ ๒ ประจำปี พ.ศ.๒๕๖๗

วันที่ ๓๐ สิงหาคม พ.ศ.๒๕๖๗

ณ ห้องประชุมสภาองค์การบริหารส่วนตำบลทุ่งใหญ่

เริ่มประชุมเวลา ๑๐.๐๐ น.

ระเบียบวาระที่ ๑ เรื่อง ประธานจะแจ้งต่อประชุม

.....

.....

ระเบียบวาระที่ ๒ เรื่อง รับรองรายงานการประชุม

๒.๑ รับรองรายงานการประชุม สมัยสามัญ สมัยที่ ๓ ครั้งที่ ๑ ประจำปี พ.ศ.๒๕๖๗ วันที่ ๑๖ สิงหาคม ๒๕๖๗

มติที่ประชุม .....

ระเบียบวาระที่ ๓ เรื่อง เพื่อทราบ

๓.๑ ประกาศใช้แผนพัฒนาท้องถิ่น (พ.ศ.๒๕๖๖-๒๕๗๐) แก้ไข ครั้งที่ ๓/๒๕๖๗

ระเบียบวาระที่ ๔ เรื่อง ที่เสนอใหม่

๔.๑ ขออนุมัติโอนเงินงบประมาณรายจ่ายประจำปีงบประมาณ พ.ศ.๒๕๖๗ งบลงทุน หมวดค่าที่ดินและสิ่งก่อสร้าง โครงการก่อสร้างท่อระบายน้ำแยก รพ.สต.บ้านทุ่งใหญ่ถึงบ้านครูสะอิ้ง เพชรสุริยวงศ์ (บ้านทุ่งใหญ่๒) หมู่ที่ ๙

มติที่ประชุม .....

ระเบียบวาระที่ ๕ เรื่องอื่น ๆ (ถ้ามี)

.....

.....

๒.๑ รับรองรายงานการประชุม
สมัยสามัญ สมัยที่ ๓ ครั้งที่ ๑ ประจำปี พ.ศ.๒๕๖๗
เมื่อวันที่ ๑๖ สิงหาคม ๒๕๖๗

เอกสารประกอบการพิจารณา

ที่	รายการ	qr-code
๑	สำเนารายงานการประชุมสภาฯ สมัยสามัญ สมัยที่ ๓ ครั้งที่ ๑ ประจำปี พ.ศ.๒๕๖๗ เมื่อวันที่ ๑๖ สิงหาคม ๒๕๖๗ จำนวน ๑ ชุด	

รายงานการประชุมสภาองค์การบริหารส่วนตำบลทุ่งใหญ่
สมัยสามัญ สมัยที่ ๓ ครั้งที่ ๑ ประจำปี พ.ศ.๒๕๖๖
วันที่ ๑๖ สิงหาคม พ.ศ.๒๕๖๗
ณ ห้องประชุมองค์การบริหารส่วนตำบลทุ่งใหญ่

เริ่มประชุม **เวลา ๑๐.๐๐ น.**

ผู้มาประชุม

๑. นายประวิทย์ กายะชาติ	ตำแหน่ง ประธานสภา อบต.
๒. นายชาญชัย รุ่งธนศักดิ์	ตำแหน่ง รองประธานสภา อบต.
๓. นายสมาน เปล่งปลั่ง	ตำแหน่ง เลขานุการสภา อบต.
๔. นายสมาน เขียวหอม	ตำแหน่ง ส.อบต. หมู่ที่ ๑
๕. นางสาวสุพล บรรพชาติ	ตำแหน่ง ส.อบต. หมู่ที่ ๒
๖. นายวรวุฒิ สราญรมย์	ตำแหน่ง ส.อบต. หมู่ที่ ๓
๗. นายพนาวัณ ขุพันธ์	ตำแหน่ง ส.อบต. หมู่ที่ ๔
๘. นายวุธฒิ ยอดย้อย	ตำแหน่ง ส.อบต. หมู่ที่ ๕
๙. นายสุวรรณ ปานประชาติ	ตำแหน่ง ส.อบต. หมู่ที่ ๘
๑๐. นายประวิตร์ อุ่นพันธ์	ตำแหน่ง ส.อบต. หมู่ที่ ๙
๑๑. นางมะลิวรรณ ทาเงิน	ตำแหน่ง ส.อบต. หมู่ที่ ๑๐
๑๒. นายอุทัย ครองเชื้อ	ตำแหน่ง ส.อบต. หมู่ที่ ๑๑
๑๓. นางสาวพจนาถ คืนผล	ตำแหน่ง ส.อบต. หมู่ที่ ๑๒
๑๔. นายบุญถึง เมาหวล	ตำแหน่ง ส.อบต. หมู่ที่ ๑๓
๑๕. นายก้าน กายะชาติ	ตำแหน่ง ส.อบต. หมู่ที่ ๑๔
๑๖. นายธาดา สินพวงยิ้ม	ตำแหน่ง ส.อบต. หมู่ที่ ๑๖
๑๗. นางวรรณศรี อาสม	ตำแหน่ง ส.อบต. หมู่ที่ ๑๗

ผู้ขาดประชุม **ไม่มี**

ผู้ร่วมประชุม

๑. นายศุภชัย ณ นคร	ตำแหน่ง นายก อบต.
๒. นายวีระ มีแสง	ตำแหน่ง รองนายก อบต.
๓. นายเลิศ ครองพันธ์	ตำแหน่ง รองนายก อบต.
๔. นางสาวยอดศรี ณ นคร	ตำแหน่ง เลขานุการ นายก อบต.
๕. นางธารญา วงศ์เศษ	ตำแหน่ง รองปลัด อบต.รักษาราชการแทน ปลัด อบต.
๖. นางปราณี เนตรหาญ	ตำแหน่ง ผู้อำนวยการกองคลัง
๗. นายสมภาร บุญทะจิตร์	ตำแหน่ง ผู้อำนวยการกองการศึกษาฯ รักษาราชการแทน ผู้อำนวยการกองช่าง
๘. นางสาวนัฏฐกานต์ ทันที	ตำแหน่ง นักวิเคราะห์นโยบายและแผน รักษาราชการแทน หัวหน้าสำนักปลัด
๙. นางสาวเสาวณีย์ บุญเลิศ	ตำแหน่ง นักจัดการงานช่างชำนาญการ
๑๐. นางสาวจุฑารัตน์ อุ่ยสันติวงศ์	ตำแหน่ง ผู้ช่วยนักวิเคราะห์นโยบายและแผน
๑๑. นายรณชัย มีพันธ์	ตำแหน่ง ผู้ช่วยนายช่างโยธา
๑๒. นางสาวมลิวัลย์ ยอดสิงห์	ตำแหน่ง คนงาน
๑๓. นายกรกฎ กุลเสนา	ตำแหน่ง ผู้ช่วยเจ้าพนักงานธุรการ
๑๔. นายกฤษณา ถือศร	ประชาชนบ้านทุ่งใหญ่พัฒนา หมู่ที่ ๑๖

นายประวิทย์ กายะชาติ ประธานสภาฯ — เปิดการประชุมสภาองค์การบริหารส่วนตำบลทุ่งใหญ่ สมัยสามัญ สมัยที่ ๓ ครั้งที่ ๑ ประจำปี พ.ศ.๒๕๖๗ วันที่ ๑๖ สิงหาคม ๒๕๖๗ และดำเนินการตามระเบียบวาระต่าง ๆ ดังต่อไปนี้

ระเบียบวาระที่ ๑ เรื่อง ประธานจะแจ้งต่อประชุม

แจ้งจำนวนผู้เข้าประชุมและผู้ร่วมประชุม ดังนี้

สมาชิกสภา อบต. ทั้งหมด ๑๗ คน มาประชุม จำนวน ๑๗ คน

ผู้เข้าร่วมประชุม คณะผู้บริหาร พนักงานฯ จำนวน ๑๓ คน

ประชาชนรับฟังการประชุมฯ จำนวน ๑ คน

ระเบียบวาระที่ ๒ เรื่อง รับรองรายงานการประชุม

๒.๑ รับรองรายงานการประชุม สมัยสามัญ สมัยที่ ๒ ครั้งที่ ๑ ประจำปี พ.ศ.๒๕๖๗ วันที่ ๕ กรกฎาคม ๒๕๖๗

นายประวิทย์ กายะชาติ ประธานสภาฯ — มีสมาชิกฯ ท่านใดจะแก้ไขถ้อยคำในรายงานการประชุมฯ หรือไม่

นายชาญชัย รุ่งธนศักดิ์ รองประธานสภาฯ — หน้าที่ ๓ แผนพัฒนาท้องถิ่น (พ.ศ.๒๕๖๖-๒๕๗๐) ต้องประกาศภายในเดือนตุลาคม ๒๕๖๔ ไม่ทราบว่า พ.ศ.๒๕๖๔ ถูกต้องหรือไม่

นางสาวนัฏฐกานต์ ทันที นักวิเคราะห์นโยบายและแผน — ตามระเบียบกระทรวงมหาดไทยว่าด้วยการจัดทำแผนฯ ข้อ ๑๘ กำหนดจะต้องทำหรือทบทวนแผนให้แล้วเสร็จภายในเดือนตุลาคมก่อนปีงบประมาณถัดไป ดังนั้น กรณีแผนพัฒนาท้องถิ่น (พ.ศ.๒๕๖๖-๒๕๗๐) จะต้องประกาศใช้ภายในเดือนตุลาคม ๒๕๖๔ ถูกต้องแล้ว แต่องค์การบริหารส่วนตำบลทุ่งใหญ่ ประกาศใช้แผนพัฒนาท้องถิ่น (พ.ศ.๒๕๖๖-๒๕๗๐) วันที่ ๖ มิถุนายน ๒๕๖๕ เนื่องจากไม่สามารถดำเนินการได้ทันตามที่ระเบียบฯ กำหนดไว้ เนื่องในห้วงระยะเวลาดังกล่าวติดปัญหาเรื่องไม่มีสภาฯ และได้ขอขยายระยะเวลาในการจัดทำแผนฯ ต่อผู้ว่าราชการจังหวัดศรีสะเกษ และผู้ว่าฯ ได้อนุมัติให้ขยายเวลาในการจัดทำแผนฯ เรียบร้อยแล้ว

นายประวิทย์ กายะชาติ ประธานสภาฯ — เมื่อไม่มีท่านใดแก้ไขถ้อยคำในรายงานการประชุม ตรวจสอบองค์ประชุม มีสมาชิกอยู่ในห้องประชุมทั้งหมด ๑๖ คน ครบองค์ประชุม ขอมติที่ประชุมรับรองรายงานการประชุมสมัยสามัญ สมัยที่ ๒ ครั้งที่ ๑ ประจำปี พ.ศ.๒๕๖๗ วันที่ ๕ กรกฎาคม ๒๕๖๗

มติที่ประชุม รับรอง ๑๕ เสียง ไม่รับรอง - เสียง งดออกเสียง ๑ คน

ระเบียบวาระที่ ๓ เรื่อง แจ้งที่ประชุมเพื่อทราบ

๓.๑ ประกาศใช้แผนพัฒนาท้องถิ่น (พ.ศ.๒๕๖๖-๒๕๗๐) เพิ่มเติม เปลี่ยนแปลง ครั้งที่ ๑/๒๕๖๗ ลงวันที่ ๘ กรกฎาคม ๒๕๖๗

นายประวิทย์ กายะชาติ ประธานสภาฯ — เชิญผู้บริหารแจ้งรายละเอียดต่อที่ประชุมสภาฯ

นายวีระ มีแสง รองนายก อบต. — ด้วยนายกองค์การบริหารส่วนตำบลทุ่งใหญ่ได้ประกาศใช้แผนพัฒนาท้องถิ่น (พ.ศ.๒๕๖๖-๒๕๗๐) เพิ่มเติม เปลี่ยนแปลง ครั้งที่ ๑/๒๕๖๗ เมื่อวันที่ ๘ กรกฎาคม ๒๕๖๗ ตามระเบียบกระทรวงมหาดไทยว่าด้วยการจัดทำแผนฯ ข้อ ๒๒, ๒๒/๑ และ ข้อ ๒๒/๒ รายละเอียดตามเอกสารที่นำส่งให้สมาชิกฯ (เล่มสีเขียว) จึงเรียนมาเพื่อโปรดทราบ

๓.๒ การประกาศใช้แผนพัฒนาท้องถิ่น (พ.ศ.๒๕๖๖-๒๕๗๐) แก้ไข ครั้งที่ ๒/๒๕๖๗ ลงวันที่ ๓๐ กรกฎาคม ๒๕๖๗

นายวีระ มีแสง รองนายก อบต. — ด้วยนายกองค์การบริหารส่วนตำบลทุ่งใหญ่ได้ประกาศใช้แผนพัฒนาท้องถิ่น (พ.ศ.๒๕๖๖-๒๕๗๐) แก้ไข ครั้งที่ ๒/๒๕๖๗ เมื่อวันที่ ๓๐ กรกฎาคม ๒๕๖๗ ตามระเบียบ

นายวีระ มีแสง
รองนายก อบต.

กระทรวงมหาดไทยว่าด้วยการจัดทำแผนฯ ข้อ ๒๑ เพื่อให้เป็นไปตามระเบียบกระทรวงมหาดไทยว่าด้วยการจัดทำแผนพัฒนาท้องถิ่นฯ ข้อ ๒๔ กำหนดให้ผู้บริหารท้องถิ่นประกาศใช้แผนพัฒนาที่อนุมัติแล้ว และนำไปปฏิบัติ รวมทั้งแจ้งสภาท้องถิ่น ดังนั้น จึงขอแจ้งให้สภาฯ ทราบ

ที่ประชุม **ถือว่าที่ประชุมรับทราบ**

ระเบียบวาระที่ ๔ **เรื่องที่เสนอใหม่**

๔.๑ (ร่าง) ข้อบัญญัติงบประมาณรายจ่ายประจำปีงบประมาณ พ.ศ.๒๕๖๘
วาระที่ ๑ ขั้นรับหลักการ

นายประวิทย์ กายะชาติ
ประธานสภาฯ

มอบหมายให้นางสาวนัฏฐกานต์ ทันที ตำแหน่งนักวิเคราะห์นโยบายและแผน ชี้แจงรายละเอียดระเบียบที่เกี่ยวข้องกับการพิจารณาร่างข้อบัญญัติงบประมาณรายจ่ายประจำปีงบประมาณ พ.ศ.๒๕๖๘ วาระที่ ๑ ขั้นรับหลักการ

นางสาวนัฏฐกานต์ ทันที
นักวิเคราะห์นโยบายและแผน

รบ.มท.ว่าด้วยข้อบังคับการประชุมสภาฯ ข้อ ๔๕ ญัตติร่างข้อบัญญัติที่ประชุมสภาท้องถิ่นต้องพิจารณาเป็นสามวาระ แต่ที่ประชุมสภาท้องถิ่นจะอนุมัติให้พิจารณาสามวาระรวดเดียวก็ได้ ข้อ ๔๕ วรรคสาม ญัตติร่างข้อบัญญัติงบประมาณจะพิจารณาสามวาระรวดเดียวไม่ได้ และในการพิจารณาวาระที่สอง ให้กำหนดระยะเวลาเสนอคำแปรญัตติไว้ไม่น้อยกว่ายี่สิบสี่ชั่วโมงนับแต่สภาท้องถิ่นมีมติรับหลักการแห่งร่างข้อบัญญัติงบประมาณนั้น ข้อ ๔๗ ในการพิจารณาญัตติร่างข้อบัญญัติวาระที่หนึ่ง ให้ที่ประชุมสภาท้องถิ่นปรึกษาในหลักการแห่งร่างข้อบัญญัติและลงมติว่าจะรับหลักการแห่งร่างข้อบัญญัตินั้นหรือไม่ หากมีสมาชิกสภาท้องถิ่นประสงค์จะอภิปราย ห้ามไม่ให้ลงมติก่อนที่สมาชิกสภาท้องถิ่นได้อภิปรายในเรื่องนั้นพอสมควรแล้ว ดังนั้น การพิจารณาในวาระที่หนึ่ง นายก อบต. จะแถลงหลักการแห่งร่างข้อบัญญัติงบประมาณรายจ่ายประจำปีงบประมาณ พ.ศ.๒๕๖๘ เมื่อนายก อบต.ฯ แถลงหลักการและเหตุผล แล้วจะเปิดโอกาสให้ สมาชิกสภา อบต.ฯ ได้สอบถามหรืออภิปรายก่อนที่จะมีการ ลงมติว่าจะรับหลักการหรือไม่

นายประวิทย์ กายะชาติ
ประธานสภาฯ

เชิญนายกฯ แถลงร่างงบประมาณรายจ่ายประจำปีงบประมาณ พ.ศ.๒๕๖๘

นายศุภชัย ณ นคร
นายก อบต.

เรียน ประธานสภาองค์การบริหารส่วนตำบลทุ่งใหญ่ บัดนี้ ถึงเวลาที่ผู้บริหารท้องถิ่นขององค์การบริหารส่วนตำบลทุ่งใหญ่ จะได้เสนอร่างข้อบัญญัติงบประมาณรายจ่ายประจำปีต่อสภาองค์การบริหารส่วนตำบลทุ่งใหญ่อีกครั้งหนึ่ง ฉะนั้น ในโอกาสนี้ ผู้บริหารท้องถิ่นองค์การบริหารส่วนตำบลทุ่งใหญ่ จึงขอชี้แจงให้ท่านประธานและสมาชิกทุกท่านได้ทราบถึงสถานะการคลัง ตลอดจนหลักการและแนวนโยบายการดำเนินการ ในปีงบประมาณ พ.ศ.๒๕๖๘ ดังต่อไปนี้

๑. สถานะการคลัง งบประมาณรายจ่ายทั่วไปในปีงบประมาณ พ.ศ.๒๕๖๗ ณ วันที่ ๓๑ กรกฎาคม พ.ศ.๒๕๖๗ องค์กรปกครองส่วนท้องถิ่นมีสถานะการเงิน ดังนี้

- เงินฝากธนาคาร จำนวน ๔๘,๓๕๘,๙๕๐.๘๕ บาท
- เงินสะสม จำนวน ๑๘,๐๐๗,๒๓๖.๐๓ บาท
- รายการกันเงินไว้โดยยังไม่ได้ก่อหนี้ผูกพัน จำนวน ๑ โครงการ รวม ๑๓๘,๐๐๐ บาท

๒. การบริหารงบประมาณในปีงบประมาณ พ.ศ.๒๕๖๖

รายรับจริง จำนวน ๖๙,๙๔๗,๗๒๒.๕๓ บาท ประกอบด้วย

หมวดภาษีอากร	จำนวน	๒๒๑,๐๔๒.๓๐	บาท

นายศุภชัย ณ นคร
นายก อบต.

หมวดค่าธรรมเนียม ค่าปรับ และใบอนุญาต	จำนวน	๑๘,๓๑๐.๐๐	บาท
หมวดรายได้จากทรัพย์สิน	จำนวน	๑๘๐,๓๑๘.๖๕	บาท
หมวดรายได้เบ็ดเตล็ด	จำนวน	๑๐๑,๐๑๖.๙๘	บาท
หมวดรายได้จากทุน	จำนวน	๐.๐๐	บาท
หมวดภาษีจัดสรร	จำนวน	๒๙,๑๘๗,๗๖๕.๓๖	บาท
หมวดเงินอุดหนุน	จำนวน	๔๐,๒๓๙,๒๖๙.๒๔	บาท

รายจ่ายจริง จำนวน ๕๖,๗๓๘,๔๒๘.๔๐ บาท ประกอบด้วย

งบกลาง	จำนวน	๒๐,๔๖๒,๙๑๓.๔๒	บาท
งบบุคลากร	จำนวน	๑๖,๗๒๒,๘๑๗.๐๐	บาท
งบดำเนินงาน	จำนวน	๑๐,๒๐๑,๕๖๖.๑๗	บาท
งบลงทุน	จำนวน	๕,๑๐๒,๗๓๐.๐๐	บาท
งบเงินอุดหนุน	จำนวน	๔,๐๒๕,๕๕๖.๑๙	บาท
งบรายจ่ายอื่น	จำนวน	๒๒๒,๘๔๕.๖๒	บาท

มีการจ่ายเงินสะสมเพื่อดำเนินการตามอำนาจหน้าที่ จำนวน ๓,๐๘๖,๙๘๒.๔๕ บาท
รายจ่ายที่จ่ายจากเงินทุนสำรองเงินสะสม จำนวน ๒,๔๘๑,๐๐๐.๐๐ บาท

ประมาณการรายรับประจำปีงบประมาณ พ.ศ.๒๕๖๘

<u>รายได้จัดเก็บเอง</u>

หมวดภาษีอากร	๒๘๕,๐๐๐	บาท
หมวดค่าธรรมเนียม ค่าปรับ และใบอนุญาต	๓๕,๕๐๐	บาท
หมวดรายได้จากทรัพย์สิน	๒๕๐,๐๐๐	บาท
หมวดรายได้เบ็ดเตล็ด	๑๘๐,๕๐๐	บาท
หมวดรายได้จากทุน	๕๐,๐๐๐	บาท
รวมรายได้จัดเก็บเอง	**๘๐๑,๐๐๐**	**บาท**

รายได้ที่รัฐบาลเก็บแล้วจัดสรรให้องค์กรปกครองส่วนท้องถิ่น

หมวดภาษีจัดสรร	๓๓,๒๔๙,๐๐๐	บาท
รวมรายได้ที่รัฐบาลเก็บแล้วจัดสรรให้องค์กรปกครองส่วนท้องถิ่น	**๓๓,๒๔๙,๐๐๐**	**บาท**

รายได้ที่รัฐบาลอุดหนุนให้องค์กรปกครองส่วนท้องถิ่น

หมวดเงินอุดหนุน	๔๒,๙๕๐,๐๐๐	บาท
รวมรายได้ที่รัฐบาลอุดหนุนให้องค์กรปกครองส่วนท้องถิ่น	**๔๒,๙๕๐,๐๐๐**	**บาท**

รวมประมาณการรายรับประจำปีงบประมาณ พ.ศ.๒๕๖๘ จำนวน ๗๗,๐๐๐,๐๐๐ บาท

นายวีระ มีแสง
รองนายก อบต.

ประมาณการรายจ่ายประจำปีงบประมาณ พ.ศ.๒๕๖๘

งบกลาง	๒๔,๗๐๓,๔๘๐.๐๐	บาท
งบบุคลากร	๒๔,๓๙๕,๔๐๐.๐๐	บาท
งบดำเนินงาน	๑๒,๔๐๖,๖๘๑.๐๐	บาท
งบลงทุน	๑๐,๘๗๒,๐๕๙.๐๐	บาท
งบเงินอุดหนุน	๔,๖๒๒,๓๘๐.๐๐	บาท
รวมประมาณการรายจ่าย	**๗๗,๐๐๐,๐๐๐.๐๐**	**บาท**

นายวีระ มีแสง
รองนายก อบต.

รายละเอียดประมาณการรายจ่ายประจำปีงบประมาณ พ.ศ.๒๕๖๘ แบ่งรายด้าน ดังนี้

ด้านบริหารงานทั่วไป

แผนงานบริหารงานทั่วไป	๑๘,๗๑๒,๕๘๐.๐๐ บาท
แผนงานการรักษาความสงบภายใน	๓๑๙,๐๐๐.๐๐ บาท

ด้านบริการชุมชนและสังคม

แผนงานการศึกษา	๑๖,๖๓๑,๕๖๑.๐๐ บาท
แผนงานสาธารณสุข	๗๙๘,๐๐๐.๐๐ บาท
แผนงานเคหะและชุมชน	๗,๙๑๖,๔๒๐.๐๐ บาท
แผนงานสร้างความเข้มแข็งของชุมชน	๑๐,๐๐๐.๐๐ บาท
แผนงานการศาสนา วัฒนธรรมและนันทนาการ	๑๗๐,๐๐๐.๐๐ บาท

ด้านเศรษฐกิจ

แผนงานอุตสาหกรรมและการโยธา	๗,๗๓๘,๙๕๙.๐๐ บาท

ด้านการดำเนินงานอื่น

แผนงานงบกลาง	๒๔,๗๐๓,๔๘๐.๐๐ บาท
รวมประมาณการรายจ่ายทั้งสิ้น	**๗๗,๐๐๐,๐๐๐.๐๐ บาท**

รายละเอียดตามเอกสารที่ส่งให้สมาชิกทุกท่าน

นายประวิทย์ กายะชาติ
ประธานสภาฯ

ให้สมาชิกสภา อบต.ฯ ได้สอบถามหรืออภิปรายก่อนที่จะมีการ ลงมติว่าจะรับหลักการหรือไม่

นายวรวุฒิ สราญรมย์
ส.อบต.หมู่ที่ ๓

ตามที่นายกฯได้เสนอร่างข้อบัญญัติงบประมาณรายจ่ายประจำปี สังเกตได้ว่างบประมาณเพิ่มขึ้นทุกปี แต่งบโครงสร้างพื้นฐานยังเท่าเดิม ซึ่งถ้างบประมาณเพิ่มขึ้นก็อยากให้งบโครงสร้างพื้นฐานเพิ่มขึ้นตามไปด้วยจึงจะเหมาะสม

นายธาดา สินพวงยิ้ม
ส.อบต.หมู่ที่ ๑๖

เห็นด้วยกับท่านส.อบต.หมู่ที่ ๓ งบประมาณเพิ่มขึ้นทุกปี แต่งบที่จะนำไปพัฒนาหมู่บ้านเท่าเดิม จึงอยากให้เล็งเห็นถึงความสำคัญของประชาชนให้มากกว่านี้

นายพนาวัณ ขุพันธ์
ส.อบต.หมู่ที่ ๔

ตามที่ดูงบประมาณรายจ่ายประจำปีในแต่ละปีจะเห็นได้ว่างบประมาณเพิ่มขึ้นทุกปี แต่งบโครงสร้างพื้นฐานเท่าเดิม จึงอยากทราบว่าท่านนำไปเพิ่มในส่วนใดบ้าง และท่านให้ความสำคัญกับประชาชนในตำบลทุ่งใหญ่มากน้อยเพียงใด

นายสมาน เขียวหอม
ส.อบต.หมู่ที่ ๑

เห็นด้วย เนื่องจากมีข้อสงสัยงบประมาณรายจ่ายประจำปีเช่นกัน จึงขอให้ผู้บริหารชี้แจงเพิ่มเติม

นายศุภชัย ณ นคร
นายก อบต.

งบประมาณเพิ่มขึ้นเนื่องจากเงินเดือนหลาย ๆ ฝ่ายเพิ่มขึ้น และมีค่าจ้างกู้ชีพตำบลที่เพิ่มเข้ามา จึงทำให้งบประมาณเพิ่มขึ้นทุกปี และในปีงบประมาณ ๒๕๖๘ คณะบริหารจะทำการจัดซื้อรถกระเช้าเพื่อนำมาใช้ประโยชน์ภายในตำบล ตลอดระยะเวลาที่ผ่านมาท่านได้เสนอเรื่องจัดซื้อรถกระเช้าในที่ประชุมหลายครั้ง แต่ยังไม่ได้ดำเนินการจัดซื้อเนื่องจากงบประมาณมีไม่เพียงพอ

นางธารญา วงศ์เศษ
รองปลัด อบต.

งบประมาณปี ๒๕๖๘ ตั้งไว้ที่ ๗๗ ล้านบาท ซึ่งการจัดทำประมาณการรายจ่ายประจำปีเจ้าหน้าที่งบประมาณได้ปรึกษาผู้บริหารในเรื่องแนวนโยบายที่จะดำเนินการในปีงบประมาณ ๒๕๖๘ เจ้าหน้าที่งบประมาณไม่ได้ทำโดยพลการ การจัดทำทุกขั้นตอนได้ผ่านการปรึกษาและสอบถามเกี่ยวกับแนวนโยบายผู้บริหารแล้วทั้งสิ้น

นายวรวุฒิ สราญรมย์
ส.อบต.หมู่ที่ ๓

ตามที่ผู้บริหารและเจ้าหน้าที่งบประมาณได้ชี้แจง ก็เข้าใจในขั้นตอนการดำเนินงานของเจ้าหน้าที่และนโยบายของผู้บริหาร แต่เนื่องจากปัญหาความเดือดร้อนของประชาชนในตำบลมีค่อนข้างมาก จึงอยากให้จัดสรรงบประมาณในการพัฒนาแต่ละหมู่บ้านให้เหมาะสมมากกว่านี้

นางวรรณศรี อาสม
ส.อบต.หมู่ที่ ๑๗
เนื่องจากงบประมาณเพิ่มขึ้นจึงอยากให้ผู้บริหารเพิ่มงบประมาณสำหรับนำไปพัฒนาหมู่บ้านด้วย

นายเลิศ ครองพันธ์
รองนายก อบต.
ผู้บริหารและเจ้าหน้าที่งบประมาณได้จัดทำร่างประมาณการรายจ่ายประจำปีงบประมาณ ๒๕๖๘ ตามความเหมาะสม และตามความเดือดร้อนของประชาชนในพื้นที่ จึงหวังว่าจะได้รับการสนับสนุนจากทุกท่านเป็นอย่างดี

นายประวิทย์ กายะชาติ
ประธานสภาฯ
เมื่อไม่มีสมาชิกท่านใดอภิปรายแล้ว ตรวจสอบองค์ประชุม พบว่าครบองค์ประชุม จึงขอมติที่ประชุมการพิจารณา (ร่าง) ข้อบัญญัติงบประมาณรายจ่ายประจำปีงบประมาณ พ.ศ.๒๕๖๘ วาระที่ ๑ ขั้นรับหลักการ

มติที่ประชุม
รับหลักการ - เสียง ไม่รับหลักการ ๑๖ เสียง งดออกเสียง ๑ คน

นายประวิทย์ กายะชาติ
ประธานสภาฯ
มอบหมายให้นางสาวนัฏฐกานต์ ทันที ตำแหน่งนักวิเคราะห์นโยบายและแผน ชี้แจงรายละเอียดระเบียบที่เกี่ยวข้องกับการดำเนินการในกรณีสภาไม่รับหลักการแห่งร่างข้อบัญญัติงบประมาณฯ

นางสาวนัฏฐกานต์ ทันที
นักวิเคราะห์นโยบายและแผน
ระเบียบกระทรวงมหาดไทยว่าด้วยข้อบังคับการประชุมสภาฯ ข้อ ๔๘ ในกรณีที่สภาท้องถิ่นมีมติไม่รับหลักการแห่งร่างข้อบัญญัติงบประมาณ ให้ประธานสภาท้องถิ่นนำปรึกษาในที่ประชุมสภาท้องถิ่น เพื่อเลือกสมาชิกสภาท้องถิ่นเป็นกรรมการในคณะกรรมการหาข้อยุติตามจำนวนที่กฎหมายว่าด้วยองค์กรปกครองส่วนท้องถิ่นนั้นกำหนดโดยให้นำวิธีการเลือกในข้อ ๑๒ แห่งระเบียบนี้ มาใช้บังคับโดยอนุโลม แล้วแจ้งมติไม่รับหลักการแห่งร่างข้อบัญญัติงบประมาณและรายชื่อกรรมการหาข้อยุติฝ่ายสภาท้องถิ่น กรณีองค์การบริหารส่วนตำบลให้แจ้งนายอำเภอทราบ ทั้งนี้ให้ดำเนินการภายในสามวันนับแต่วันที่สภาท้องถิ่นมีมติไม่รับหลักการ ให้ประธานสภาท้องถิ่นทำหนังสือแจ้งมติของสภาท้องถิ่นที่ไม่รับหลักการแห่งร่างข้อบัญญัติงบประมาณให้ผู้บริหารท้องถิ่นทราบในวันถัดจากวันที่สภาท้องถิ่นมีมติไม่รับหลักการ
แต่งตั้งคณะกรรมการพิจารณาหาข้อยุติความขัดแย้ง ตาม พ.ร.บ.สภาตำบลฯ มาตรา ๘๗/๑ กรณีสภาฯ ไม่รับหลักการแห่งร่างข้อบัญญัติงบประมาณฯ ให้นายอำเภอแต่งตั้งคณะกรรมการคณะหนึ่งประกอบด้วยกรรมการจำนวน ๗ คน เพื่อพิจารณาหาข้อยุติความขัดแย้ง โดยแก้ไข ปรับปรุง หรือยืนยันสาระสำคัญที่บัญญัติไว้ในร่างข้อบัญญัตินั้น
คณะกรรมการวรรคหนึ่ง ให้ประกอบด้วยสมาชิกองค์การบริหารส่วนตำบล ซึ่งสภาฯ เสนอจำนวน ๓ คน และบุคคลซึ่งเป็นหรือมิได้เป็นสมาชิกสภาฯ ซึ่งนายกฯ เสนอจำนวน ๓ คน โดยให้ตั้งภายใน ๗ วันนับแต่วันที่สภาฯ มีมติไม่รับหลักการ และให้กรรมการทั้ง ๖ ร่วมกันปรึกษาและเสนอบุคคลซึ่งมิได้เป็นนายกอบต. รองนายก อบต. เลขานุการนายก อบต. และมิได้เป็นสมาชิกสภา อบต. คนหนึ่งทำหน้าที่เป็นประธานกรรมการดังกล่าว ภายในเจ็ดวันนับแต่วันที่กรรมการครบจำนวน ๖ คน ดังนั้น กรณีสภาฯ ที่จะต้องดำเนินการคือ เลือกคณะกรรมการหาข้อยุติความขัดแย้ง จำนวน ๓ คน โดยเลือกทีละคนจนกว่าจะครบจำนวน

นายประวิทย์ กายะชาติ
ประธานสภาฯ
เสนอคณะกรรมการหาข้อยุติความขัดแย้ง จำนวน ๓ คน โดยเลือกทีละคนจนกว่าจะครบจำนวน

นายบุญถึง เมาหวล
ส.อบต.หมู่ที่ ๑๓
ขอเสนอนายวรวุฒิ สราญรมย์ ส.อบต.หมู่ที่ ๓ เป็นกรรมการหาข้อยุติฯ คนที่ ๑
ผู้รับรอง ๑. นายธาดา สินพวงยิ้ม ส.อบต.หมู่ที่ ๑๖
ผู้รับรอง ๒. นายอุทัย ครองเชื้อ ส.อบต.หมู่ที่ ๑๑

นายประวิทย์ กายะชาติ
ประธานสภาฯ
เมื่อมีผู้เสนอเพียงคนเดียวให้ถือว่านายวรวุฒิ สราญรมย์ ส.อบต.หมู่ที่ ๓ ได้รับเลือก

นายสุวรรณ ปานประชาติ ส.อบต.หมู่ที่ ๘ ขอเสนอนายสมาน เขียวหอม ส.อบต.หมู่ที่ ๑ เป็นกรรมการหาข้อยุติฯ คนที่ ๒
ผู้รับรอง ๑. นางวรรณศรี อาสม ส.อบต.หมู่ที่ ๑๗
ผู้รับรอง ๒. นายก้าน กายะชาติ ส.อบต.หมู่ที่ ๑๔

นายประวิทย์ กายะชาติ ประธานสภาฯ เมื่อมีผู้เสนอเพียงคนเดียวให้ถือว่านายสมาน เขียวหอม ส.อบต.หมู่ที่ ๑ ได้รับเลือก

นายประวิตร์ อุ่นพันธ์ ส.อบต.หมู่ที่ ๙ ขอเสนอนายพนาวัณ ขุพันธ์ ส.อบต.หมู่ที่ ๔ เป็นกรรมการหาข้อยุติฯ คนที่ ๓
ผู้รับรอง ๑. นางมะลิวัลย์ ทาเงิน ส.อบต.หมู่ที่ ๑๐
ผู้รับรอง ๒. นางสาวสุพล บรรพชาติ ส.อบต.หมู่ที่ ๒

นายประวิทย์ กายะชาติ ประธานสภาฯ เมื่อมีผู้เสนอเพียงคนเดียวให้ถือว่านายพนาวัณ ขุพันธ์ ส.อบต.หมู่ที่ ๔ ได้รับเลือก

มติที่ประชุม **คณะกรรมการพิจารณาหาข้อยุติความขัดแย้ง ที่สภาฯ เสนอ คือ**
๑. นายวรวุฒิ สราญรมย์ ส.อบต.หมู่ที่ ๓
๒. นายสมาน เขียวหอม ส.อบต.หมู่ที่ ๑
๓. นายพนาวัณ ขุพันธ์ ส.อบต.หมู่ที่ ๔

ระเบียบวาระที่ ๔.๒ **ขออนุมัติกันเงินงบประมาณรายจ่ายประจำปีงบประมาณ พ.ศ.๒๕๖๗ หมวดค่าที่ดินและสิ่งก่อสร้าง โครงการวางท่อระบายน้ำหน้า รพ.สต.บ้านทุ่งใหญ่ (บ้านทุ่งใหญ่๒ หมู่ที่ ๙)**

นายประวิทย์ กายะชาติ ประธานสภาฯ เชิญผู้บริหารแถลงญัตติขออนุมัติกันเงินงบประมาณรายจ่ายประจำปีงบประมาณ พ.ศ. ๒๕๖๗ หมวดค่าที่ดินและสิ่งก่อสร้าง โครงการวางท่อระบายน้ำหน้า รพ.สต.บ้านทุ่งใหญ่ (บ้านทุ่งใหญ่๒ หมู่ที่ ๙)

นายเลิศ ครองพันธ์ รองนายก อบต. ด้วยนายกองค์การบริหารส่วนตำบลทุ่งใหญ่ มีความประสงค์ขออนุมัติกันเงินงบประมาณรายจ่ายประจำปีงบประมาณ พ.ศ.๒๕๖๗ โดยมีหลักการและเหตุผล ดังนี้

หลักการ คือเพื่อขออนุมัติกันเงินงบประมาณรายจ่ายประจำปีงบประมาณ พ.ศ.๒๕๖๗ งบลงทุน หมวดค่าที่ดินและสิ่งก่อสร้าง ประเภทค่าก่อสร้างสิ่งสาธารณูปการ โครงการวางท่อระบายน้ำหน้า รพ.สต.ทุ่งใหญ่ (บ้านทุ่งใหญ่ ๒ หมู่ที่ ๙) ตามระเบียบกระทรวงมหาดไทยว่าด้วยการรับเงิน การเบิกจ่ายเงิน การฝากเงิน การเก็บรักษาเงิน และการตรวจเงินขององค์กรปกครองส่วนท้องถิ่น พ.ศ.๒๕๖๖ ข้อ ๖๑

เหตุผล คือตามที่สภาองค์การบริหารส่วนตำบลทุ่งใหญ่ สมัยสามัญ สมัยที่ ๒ ครั้งที่ ๑ ประจำปี พ.ศ.๒๕๖๗ วันที่ ๕ กรกฎาคม พ.ศ.๒๕๖๗ มีมติอนุมัติโอนและแก้ไขเปลี่ยนแปลงคำชี้แจงงบประมาณรายจ่ายประจำปีงบประมาณ พ.ศ.๒๕๖๗ งบลงทุน หมวดค่าที่ดินและสิ่งก่อสร้าง ประเภทค่าก่อสร้างสิ่งสาธารณูปการ โครงการวางท่อระบายน้ำหน้า รพ.สต.ทุ่งใหญ่ (บ้านทุ่งใหญ่๒ หมู่ที่ ๙) จำนวน ๑ รายการ เพื่อจ่ายเป็นค่าวางท่อระบายน้ำ คสล.วางท่อระบายน้ำ ขนาด Ø ๐.๖๐ เมตร พร้อมบ่อพัก คสล. ความยาวทั้งโครงการ ๓๖๗.๐๐ เมตร รายละเอียดตามแบบรูปรายการที่ อบต.ทุ่งใหญ่กำหนด งบประมาณ ๙๙๕,๘๖๐ บาท เนื่องจากโครงการดังกล่าวอยู่ระหว่างขั้นตอนการดำเนินการของคณะกรรมการจัดทำแบบรูปรายการงานก่อสร้าง และคณะกรรมการกำหนดราคากลางงานจ้างก่อสร้าง เพื่อให้คณะกรรมการจัดทำแบบรูปรายการงานก่อสร้างดำเนินการจัดทำแบบรูปรายการงานก่อสร้างให้เป็นไปตามระเบียบกระทรวงการคลังว่าด้วยการจัดซื้อจัดจ้างและการบริหารพัสดุภาครัฐ พ.ศ.๒๕๖๐ ข้อ ๒๑ วรรค ๓ และคณะกรรมการกำหนดราคากลางจัดทำราคากลางงานจ้างก่อสร้างให้เป็นไปตามประกาศ

นายเลิศ ครองพันธ์ รองนายก อบต.	คณะกรรมการราคากลางและขึ้นทะเบียนผู้ประกอบการ เรื่อง หลักเกณฑ์และวิธีการกำหนดราคากลางงานก่อสร้าง ฉบับที่ ๕ ดังนั้น จึงขออนุมัติต่อสภาองค์การบริหารส่วนตำบลทุ่งใหญ่ เพื่อกันเงินงบประมาณรายจ่ายประจำปีงบประมาณ พ.ศ.๒๕๖๗ งบลงทุน หมวดค่าที่ดินและสิ่งก่อสร้าง ประเภทค่าก่อสร้างสิ่งสาธารณูปการ โครงการวางท่อระบายน้ำหน้า รพ.สต.ทุ่งใหญ่ (บ้านทุ่งใหญ่๒ หมู่ที่ ๙) จำนวน ๑ รายการ ตามระเบียบกระทรวงมหาดไทยว่าด้วยการรับเงิน การเบิกจ่ายเงิน การฝากเงิน การเก็บรักษาเงิน และการตรวจเงินขององค์กรปกครองส่วนท้องถิ่น พ.ศ.๒๕๖๖ ข้อ ๖๑ ในกรณีที่มีรายจ่ายค่าครุภัณฑ์ ค่าที่ดินและสิ่งก่อสร้าง ยังมิได้ก่อหนี้ผูกพันแต่มีความจำเป็นต้องใช้เงินนั้นต่อไปอีก ให้องค์กรปกครองส่วนท้องถิ่นรายงานขออนุมัติเงินต่อสภาท้องถิ่นได้อีกไม่เกินระยะเวลาหนึ่งปี จึงเรียนมาเพื่อสภาองค์การบริหารส่วนตำบลทุ่งใหญ่พิจารณา
นายประวิทย์ กายะชาติ ประธานสภาฯ	ให้สมาชิกสภาฯ ได้สอบถามหรืออภิปรายก่อนที่จะมีการ ลงมติว่าจะอนุมัติหรือไม่
นายประวิตร์ อุ่นพันธ์ ส.อบต.หมู่ที่ ๙	ชี้แจงเพิ่มเติมเกี่ยวกับโครงการวางท่อระบายน้ำหน้า รพ.สต.ทุ่งใหญ่ (บ้านทุ่งใหญ่ ๒ หมู่ที่ ๙) เนื่องจากพื้นที่ตรงนั้นมีกำแพงที่ไม่แข็งแรงอยู่ จึงต้องขอหนังสือยินยอม เพื่อชี้แจงให้ชาวบ้านรับทราบเกี่ยวกับการได้รับผลกระทบเมื่อมีการก่อสร้าง
นายพนาวัณ ขุพันธ์ ส.อบต.หมู่ที่ ๔	เดิมงบประมาณหนึ่งล้านสองแสนบาทโดยประมาณ มีการปรับลดงบประมาณ คงเหลือที่ ๙๙๕,๘๖๐ บาท ซึ่งงบประมาณที่ปรับลดไปนั้น ทางผู้บริหารนำไปอุดหนุนโครงการพระราชดำริ จึงอยากทราบว่าจะสามารถหางบประมาณจากแหล่งงบประมาณอื่น มาดำเนินโครงการพัฒนาของหมู่ที่ ๙ ภายในวงเงินงบประมาณที่โอนลดไปได้หรือไม่อย่างไร
นายธาดา สินพวงยิ้ม ส.อบต.หมู่ที่ ๑๖	เนื่องจากตอนนั้นบ้านทุ่งใหญ่ ม.๙ มีงบประมาณไม่เพียงพอ จึงได้ให้งบประมาณไปแก้ไขปัญหาความเดือดร้อนของประชาชน แต่ในการประชุมครั้งที่ผ่านมาได้ชี้แจงเรื่องปรับลดงบประมาณลง จึงอยากทราบว่างบประมาณที่ปรับลดไปนั้นจะนำไปพัฒนาหมู่บ้านอย่างไร
นางธารญา วงศ์เศษ รองปลัด อบต.	หากมีนโยบายของผู้บริหารหรือมีการเสนอความต้องการอย่างเร่งด่วนจากประชาชนหรือท่านสมาชิกสภาเสนอเข้ามา และมีคำสั่งจากผู้บริหารทางเจ้าหน้าที่คาดว่าจะสามารถจัดหาและจัดสรรงบประมาณภายในวงเงินงบประมาณที่โอนลดไป เพื่อนำไปพัฒนาหมู่บ้านได้
นายประวิทย์ กายะชาติ ประธานสภาฯ	เมื่อไม่มีผู้อภิปรายหรือไม่มีผู้สอบถามแล้ว ตรวจสอบองค์ประชุมฯ ครบองค์ประชุม ขอมติที่ประชุมฯ อนุมัติกันเงิน โครงการวางท่อระบายน้ำหน้า รพ.สต.บ้านทุ่งใหญ่ (บ้านทุ่งใหญ่๒ หมู่ที่ ๙)
มติที่ประชุม	**อนุมัติ ๑๖ เสียง ไม่อนุมัติ - เสียง งดออกเสียง ๑ คน**
ระเบียบวาระที่ ๔.๓	**ขออนุมัติกันเงินงบประมาณรายจ่ายประจำปีงบประมาณ พ.ศ.๒๕๖๗ หมวดค่าที่ดินและสิ่งก่อสร้าง โครงการวางท่อระบายน้ำสายทุ่งนาชำ (บ้านตาซุน หมู่ที่ ๘)**
นายประวิทย์ กายะชาติ ประธานสภาฯ	เชิญผู้บริหารแถลงญัตติขออนุมัติกันเงินงบประมาณรายจ่ายประจำปีงบประมาณ พ.ศ.๒๕๖๗ หมวดค่าที่ดินและสิ่งก่อสร้าง โครงการวางท่อระบายน้ำสายทุ่งนาชำ (บ้านตาซุน หมู่ที่ ๘)
นายวีระ มีแสง รองนายก อบต.	ด้วย นายกองค์การบริหารส่วนตำบลทุ่งใหญ่ มีความประสงค์ขออนุมัติกันเงินงบประมาณรายจ่ายประจำปีงบประมาณ พ.ศ.๒๕๖๗ โดยมีหลักการและเหตุผล ดังนี้

นายวีระ มีแสง
รองนายก อบต.

หลักการ เพื่อขออนุมัติกันเงินงบประมาณรายจ่ายประจำปีงบประมาณ พ.ศ.๒๕๖๗ งบลงทุน หมวดค่าที่ดินและสิ่งก่อสร้าง โครงการวางท่อระบายน้ำสายทุ่งนาชำ (บ้านตาซุน หมู่ที่ ๘) ตามระเบียบกระทรวงมหาดไทยว่าด้วยการรับเงิน การเบิกจ่ายเงิน การฝากเงิน การเก็บรักษาเงิน และการตรวจเงินขององค์กรปกครองส่วนท้องถิ่น พ.ศ.๒๕๖๖ ข้อ ๖๑ เหตุผล ตามข้อบัญญัติงบประมาณรายจ่ายประจำปีงบประมาณ พ.ศ.๒๕๖๗ งบลงทุน หมวดค่าที่ดินและสิ่งก่อสร้าง โครงการวางท่อระบายน้ำสายทุ่งนาชำ (บ้านตาซุน หมู่ที่ ๘) เพื่อจ่ายเป็นค่าวางท่อระบายน้ำ คสล.ขนาดเส้นผ่าศูนย์กลาง ๑.๐๐ x ๑.๐๐ เมตร พร้อมเทดาดคอนกรีต รายละเอียดตามแบบรูปรายการที่ อบต.ทุ่งใหญ่กำหนด งบประมาณ ๖๗,๒๓๐ บาท (หกหมื่นเจ็ดพันสองร้อยสามสิบบาทถ้วน) นั้น เนื่องจากปัจจุบันเป็นช่วงฤดูฝน และจากการที่กองช่างได้สำรวจสถานที่ก่อสร้างปรากฏว่าสถานที่ก่อสร้างโครงการดังกล่าวมีลักษณะเป็นร่องน้ำสาธารณะ ลักษณะทางกายภาพเป็นร่องน้ำที่รับน้ำท่าผิวดินที่หลากมาจากทางด้านต้นน้ำซึ่งมีปริมาณน้ำหลากที่มากเกินความจุของร่องน้ำ ดังนั้นหากดำเนินการก่อสร้างในระหว่างนี้จึงยังไม่สามารถดำเนินการก่อสร้างได้ (รายละเอียดปรากฏตามภาพถ่ายแนบท้ายญัตตินี้) ดังนั้น จึงขออนุมัติต่อสภาองค์การบริหารส่วนตำบลทุ่งใหญ่ เพื่อกันเงินงบประมาณรายจ่ายประจำปีงบประมาณ พ.ศ.๒๕๖๗ งบลงทุน หมวดค่าที่ดินและสิ่งก่อสร้าง โครงการวางท่อระบายน้ำสายทุ่งนาชำ (บ้านตาซุน หมู่ที่ ๘) จำนวน ๑ รายการ ตามระเบียบกระทรวงมหาดไทยว่าด้วยการรับเงิน การเบิกจ่ายเงิน การฝากเงิน การเก็บรักษาเงิน และการตรวจเงินขององค์กรปกครองส่วนท้องถิ่น พ.ศ.๒๕๖๖ ข้อ ๖๑ ในกรณีที่มีรายจ่ายค่าครุภัณฑ์ ค่าที่ดินและสิ่งก่อสร้าง ยังมิได้ก่อหนี้ผูกพันแต่มีความจำเป็นต้องใช้เงินนั้นต่อไปอีก ให้องค์กรปกครองส่วนท้องถิ่นรายงานขออนุมัติเงินต่อสภาท้องถิ่นได้อีกไม่เกินระยะเวลาหนึ่งปี จึงเรียนมาเพื่อสภาองค์การบริหารส่วนตำบลทุ่งใหญ่พิจารณา

นายประวิทย์ กายะชาติ
ประธานสภาฯ

ให้สมาชิกสภาฯ ได้สอบถามหรืออภิปรายก่อนที่จะมีการ ลงมติว่าจะอนุมัติหรือไม่

นายสุวรรณ ปานประชาติ
ส.อบต.หมู่ที่ ๘

เนื่องจากปัจจุบันเป็นช่วงฤดูฝน และจากการที่กองช่างได้สำรวจสถานที่ก่อสร้างปรากฏว่าสถานที่ก่อสร้างโครงการดังกล่าวมีลักษณะเป็นร่องน้ำสาธารณะ ลักษณะทางกายภาพเป็นร่องน้ำที่รับน้ำท่าผิวดินที่หลากมาจากทางด้านต้นน้ำซึ่งมีปริมาณน้ำหลากที่มากเกินความจุของร่องน้ำ ดังนั้นหากดำเนินการก่อสร้างในระหว่างนี้จึงยังไม่สามารถดำเนินการก่อสร้างได้ (รายละเอียดปรากฏตามภาพถ่ายแนบท้ายญัตตินี้)

นายประวิทย์ กายะชาติ
ประธานสภาฯ

เมื่อไม่มีผู้อภิปรายหรือไม่มีผู้สอบถามแล้ว ตรวจสอบองค์ประชุมฯ ครบองค์ประชุม ขอมติที่ประชุมฯ อนุมัติกันเงิน โครงการวางท่อระบายน้ำสายทุ่งนาชำ (บ้านตาซุน หมู่ที่ ๘)

มติที่ประชุม **อนุมัติ ๑๖ เสียง ไม่อนุมัติ - เสียง งดออกเสียง ๑ คน**

ระเบียบวาระที่ ๕ **เรื่อง อื่น ๆ**

นางวรรณศรี อาสม
ส.อบต.หมู่ที่ ๑๗

เนื่องจากนายทองพูล ลาพันธ์ ประชาชนในพื้นที่บ้านทุ่งใหญ่ หมู่ที่ ๑๗ ได้ปรึกษากับสมาชิกสภาและผู้นำหมู่ที่ ๔ เรื่องปัญหาน้ำท่วมนา ทำให้ได้รับความเดือดร้อนเป็นระยะเวลานานหลายปี และได้ทำหนังสือร้องทุกข์มายังผู้บริหารหลายครั้ง แต่ยังไม่ได้รับความช่วยเหลือหรือแก้ไขปัญหาแต่อย่างใด จึงอยากทราบว่าดำเนินการไปถึงขั้นตอนไหนแล้ว

นายเลิศ ครองพันธ์
รองนายก อบต.

ผู้บริหารได้ลงพื้นที่ไปหลายครั้ง แต่เนื่องจากพื้นที่ดังกล่าวเป็นพื้นที่ส่วนบุคคลจึงทำให้ไม่สามารถใช้งบส่วนกลางช่วยเหลือได้ เบื้องต้นได้ประสานหลาย ๆ ที่เพื่อขอความอนุเคราะห์ท่อระบายน้ำที่ไม่ได้ใช้งาน เพื่อนำมาแก้ไขปัญหา ทั้งนี้คณะผู้บริหารไม่ได้นิ่งนอนใจในการแก้ไขปัญหาดังกล่าวแต่อย่างใด

นายอุทัย ครองเชื้อ ส.อบต.หมู่ที่ ๑๑	โครงการข้อบัญญัติงบประมาณรายจ่ายประจำปีงบประมาณ ๒๕๖๗ ถนน คสล. สายนายเหลือ ปานประชาติ จะดำเนินการก่อสร้างเมื่อใด
นายพณาวัน ขุพันธ์ ส.อบต.หมู่ที่ ๔	ตามที่ผู้บริหารเคยกล่าวไว้ว่าจะจัดทำหนังสือขอเจรจากับชาวบ้านทั้ง ๕ หมู่บ้าน แต่ท่านก็ยังไม่ได้ทำ จึงอยากให้ท่านดำเนินการด้วย
นายธาดา สินพวงยิ้ม ส.อบต.หมู่ที่ ๑๖	อยากให้ผู้บริหารแก้ไขปัญหานี้ให้เร็วที่สุด เนื่องจากประชาชนได้รับความเดือดร้อนเป็นระยะเวลานานมากแล้ว
นายเลิศ ครองพันธ์ รองนายก อบต.	มอบหมายให้กองช่างเป็นผู้ชี้แจงรายละเอียดการจัดทำโครงการก่อสร้างถนน คสล. บ้านห้วยไม้งาม หมู่ที่ ๑๑
นายสมภาร บุญทะจิตร์ ผอ.กองการศึกษา รษก. ผอ.กองช่าง	กรณีโครงการก่อสร้างถนน คสล.สายนายเหลือปานประชาติ หมู่ที่ ๑๑ เบื้องต้นได้จัดทำราคากลางเสร็จเรียบร้อยแล้ว และจะทำการจัดซื้อจัดจ้างให้แล้วเสร็จภายในปีงบประมาณ ๒๕๖๗
ปิดประชุม	**เวลา ๑๕.๐๐ น.**

(ลงชื่อ) ..... ผู้จดรายงานการประชุม
(นายสมาน เปล่งปลั่ง)
เลขานุการสภาฯ

คณะกรรมการตรวจสอบรายงานการประชุมได้ตรวจสอบความถูกต้องของรายงานการประชุม พร้อมทั้งได้แก้ไขเป็นที่ถูกต้องแล้วเห็นควรเสนอต่อที่ประชุมสภาฯ เพื่อพิจารณารับรองรายงานการประชุมต่อไป

(ลงชื่อ) ..... คณะกรรมการตรวจรายงานการประชุม
(นายธาดา สินพวงยิ้ม)
ส.อบต.หมู่ที่ ๑๖

(ลงชื่อ) ..... คณะกรรมการตรวจรายงานการประชุม
(นายชาญชัย รุ่งธนศักดิ์)
รองประธานสภา อบต.

(ลงชื่อ) ..... คณะกรรมการตรวจรายงานการประชุม
(นายประวิตร์ อุ่นพันธ์)
ส.อบต.หมู่ที่ ๙

๓.๑ ประกาศใช้แผนพัฒนาท้องถิ่น(พ.ศ.๒๕๖๖-๒๕๗๐) แก้ไข ครั้งที่ ๓/๒๕๖๗

เอกสารประกอบการแจ้งให้ทราบ

ที่	รายการ	qr-code
๑	ประกาศ อบต.ทุ่งใหญ่ ลงวันที่ ๒๒ สิงหาคม ๒๕๖๗ จำนวน ๑ แผ่น	



ประกาศ องค์การบริหารส่วนตำบลทุ่งใหญ่
เรื่อง ประกาศใช้แผนพัฒนา(พ.ศ.๒๕๖๖-๒๕๗๐) แก้ไข ครั้งที่ ๓/๒๕๖๗

ตามที่องค์การบริหารส่วนตำบลทุ่งใหญ่ ได้จัดทำแผนพัฒนาท้องถิ่น (พ.ศ.๒๕๖๖-๒๕๗๐) แก้ไขครั้งที่ ๓/๒๕๖๗ ตามระเบียบกระทรวงมหาดไทยว่าด้วยการจัดทำแผนพัฒนาท้องถิ่น พ.ศ.๒๕๔๘ และที่แก้ไขเพิ่มเติม ข้อ ๒๑ การแก้ไขแผนพัฒนาท้องถิ่นเป็นอำนาจของผู้บริหารท้องถิ่น นั้น

อาศัยอำนาจตามความในข้อ ๒๑ วรรคสอง แห่งระเบียบกระทรวงมหาดไทยว่าด้วยการจัดทำแผนพัฒนาขององค์กรปกครองส่วนท้องถิ่น พ.ศ.๒๕๔๘ และที่แก้ไขเพิ่มเติม จึงประกาศใช้แผนพัฒนาท้องถิ่น (พ.ศ.๒๕๖๖-๒๕๗๐) แก้ไข ครั้งที่ ๓/๒๕๖๗ เพื่อใช้เป็นแนวทางในการจัดทำงบประมาณรายจ่ายประจำปีงบประมาณ พ.ศ.๒๕๖๖-๒๕๗๐ ต่อไป รายละเอียดตามเอกสารที่แนบมาพร้อมนี้

จึงประกาศให้ทราบโดยทั่วกัน

ประกาศ ณ วันที่ ๒๒ สิงหาคม พ.ศ.๒๕๖๗

(ลงชื่อ)

(นายศุภชัย ณ นคร)
นายกองค์การบริหารส่วนตำบลทุ่งใหญ่



แผนพัฒนาท้องถิ่น (พ.ศ.๒๕๖๖-๒๕๗๐)
แก้ไข ครั้งที่ ๓/๒๕๖๗

๔.๑ ขออนุมัติโอนเงินงบประมาณรายจ่ายประจำปีงบประมาณ พ.ศ.๒๕๖๗
งบลงทุน หมวดค่าที่ดินและสิ่งก่อสร้าง
โครงการก่อสร้างท่อระบายน้ำแยก รพ.สต.บ้านทุ่งใหญ่ถึงบ้านครูสะอิ้ง เพชรสุริยวงศ์
(บ้านทุ่งใหญ่๒) หมู่ที่ ๙

เอกสารประกอบการพิจารณา

ที่	รายการ	qr-code
๑	ญัตติขออนุมัติโอนเงินงบประมาณรายจ่ายประจำปีงบประมาณ พ.ศ.๒๕๖๗ งบลงทุนหมวดค่าที่ดินและสิ่งก่อสร้าง โครงการก่อสร้างท่อระบายน้ำแยก รพ.สต.บ้านทุ่งใหญ่ถึงบ้านครูสะอิ้ง เพชรสุริยวงศ์ (บ้านทุ่งใหญ่๒) หมู่ที่ ๙ จำนวน ๑ แผ่น	
๒	บัญชีโอนเงินงบประมาณรายจ่ายประจำปีงบประมาณ พ.ศ.๒๕๖๗ จำนวน ๕ แผ่น	
๓	แบบสรุปราคากลางงานก่อสร้าง โครงการก่อสร้างท่อระบายน้ำแยก รพ.สต.บ้านทุ่งใหญ่ถึงบ้านครูสะอิ้ง เพชรสุริยวงศ์ (บ้านทุ่งใหญ่๒) หมู่ที่ ๙ จำนวน ๑ แผ่น	

ญัตติ

องค์การบริหารส่วนตำบลทุ่งใหญ่
อ.กันทรลักษ์ ศก. ๓๓๑๑๐

๒๓ สิงหาคม ๒๕๖๗

เรื่อง ขออนุมัติโอนเงินงบประมาณรายจ่ายประจำปีงบประมาณ พ.ศ.๒๕๖๗ งบลงทุน หมวดค่าที่ดินและสิ่งก่อสร้าง โครงการก่อสร้างท่อระบายน้ำแยก รพ.สต.บ้านทุ่งใหญ่ ถึงบ้านครูสะอิ้ง เพชรสุริยวงศ์ (บ้านทุ่งใหญ่๒ หมู่ที่ ๙)

เรียน ประธานสภาองค์การบริหารส่วนตำบลทุ่งใหญ่

ด้วย นายกองค์การบริหารส่วนตำบลทุ่งใหญ่ มีความประสงค์ขออนุมัติโอนเงินงบประมาณรายจ่ายประจำปีงบประมาณ พ.ศ.๒๕๖๗ งบลงทุน หมวดค่าที่ดินและสิ่งก่อสร้าง โดยมีหลักการและเหตุผล ดังนี้

หลักการ

เพื่อขออนุมัติโอนเงินงบประมาณรายจ่ายประจำปีงบประมาณ พ.ศ.๒๕๖๗ งบลงทุน หมวดค่าที่ดินและสิ่งก่อสร้าง โครงการก่อสร้างท่อระบายน้ำแยก รพ.สต.บ้านทุ่งใหญ่ถึงบ้านครูสะอิ้ง เพชรสุริยวงศ์ (บ้านทุ่งใหญ่๒ หมู่ที่ ๙) ตามระเบียบกระทรวงมหาดไทยว่าด้วยวิธีการงบประมาณขององค์กรปกครองส่วนท้องถิ่น พ.ศ.๒๕๖๓ ข้อ ๒๗

เหตุผล

องค์การบริหารส่วนตำบลทุ่งใหญ่ ได้รับรายงานจากผู้ใหญ่บ้าน บ้านทุ่งใหญ่๒ หมู่ที่ ๙ ว่าราษฎรบริเวณถนนเส้นหลัก ตรงทางโค้งของหมู่บ้านได้รับความเดือดร้อนจำนวนหลายหลังคาเรือน เนื่องจากในช่วงฤดูฝน เกิดปัญหาน้ำท่วมขังบ้านเรือน สาเหตุจากไม่มีท่อระบายน้ำ ประกอบกับกองช่าง ได้ตรวจสอบแล้วพบว่าพื้นที่บริเวณดังกล่าวประสบปัญหาความเดือดร้อนจริง แต่องค์การบริหารส่วนตำบลทุ่งใหญ่มิได้ตั้งงบประมาณเพื่อการนี้ไว้

ดังนั้น จึงขออนุมัติต่อสภาองค์การบริหารส่วนตำบลทุ่งใหญ่ โอนเงินงบประมาณรายจ่ายประจำปีงบประมาณ พ.ศ.๒๕๖๗ งบลงทุน หมวดค่าที่ดินและสิ่งก่อสร้าง โครงการก่อสร้างท่อระบายน้ำแยก รพ.สต.บ้านทุ่งใหญ่ถึงบ้านครูสะอิ้ง เพชรสุริยวงศ์ (บ้านทุ่งใหญ่๒ หมู่ที่ ๙) งบประมาณ ๓๗๒,๐๒๔ บาท (สามแสนเจ็ดหมื่นสองพันยี่สิบสี่บาทถ้วน) ตามระเบียบกระทรวงมหาดไทยว่าด้วยวิธีการงบประมาณขององค์กรปกครองส่วนท้องถิ่น พ.ศ.๒๕๖๓ ข้อ ๒๗ การโอนเงินงบประมาณรายจ่ายในงบลงทุน โดยการโอนเพิ่ม โอนลด ที่ทำให้ลักษณะ ปริมาณ คุณภาพเปลี่ยน หรือโอนไปตั้งจ่ายเป็นรายการใหม่ ให้เป็นอำนาจอนุมัติของสภาท้องถิ่น รายละเอียดตามเอกสารแนบท้ายญัตตินี้

จึงเรียนมาเพื่อสภาองค์การบริหารส่วนตำบลทุ่งใหญ่พิจารณา

ลงชื่อ ศุภชัย ณ นคร ผู้เสนอ
(นายศุภชัย ณ นคร)
นายกองค์การบริหารส่วนตำบลทุ่งใหญ่

บัญชีโอนเงินงบประมาณรายจ่าย ประจำปีงบประมาณ พ.ศ. 2567

อนุมัติเมื่อวันที่.....เดือน.....พ.ศ.....

องค์การบริหารส่วนตำบลทุ่งใหญ่ อำเภอกันทรลักษ์ จังหวัดศรีสะเกษ

โอนครั้งที่ 11

	แผนงาน	งาน	งบ/เงินเดือน/ค่า.../รายจ่ายอื่น	ประเภทรายจ่าย	โครงการ/รายการ	งบประมาณที่อนุมัติตามข้อบัญญัติ	งบประมาณ(คงเหลือ)ก่อนโอน	(+/-) จำนวนเงินที่โอน	งบประมาณหลังโอน	คำชี้แจงการโอนเงินงบประมาณรายจ่าย
1	แผนงานเคหะและชุมชน	งานบริหารทั่วไปเกี่ยวกับเคหะและชุมชน	งบดำเนินงาน	ค่าบำรุงรักษาและซ่อมแซม		100,000.00	251,204.00	150,000.00(-)	101,204.00	
2	แผนงานอุตสาหกรรมและการโยธา	งานก่อสร้าง	งบลงทุน	ค่าก่อสร้างสิ่งสาธารณูปการ	ก่อสร้างท่อระบายน้ำแยก รพ.สต.บ้านทุ่งใหญ่ถึงบ้านครูสะอิ้ง เพชรสุริยวงศ์ (บ้านทุ่งใหญ่2 หมู่ที่ 9)		0.00	150,000.00(+)	150,000.00	- ตั้งจ่ายเป็นรายการใหม่ - เพื่อจ่ายเป็นค่าก่อสร้างท่อระบายน้ำแยก รพ.สต.บ้านทุ่งใหญ่ถึงบ้านครูสะอิ้ง เพชรสุริยวงศ์ (บ้านทุ่งใหญ่2 หมู่ที่ 9) ช่วงที่ 1 วางท่อระบายน้ำขนาดเส้นผ่านศูนย์กลาง 0.60 เมตร พร้อมบ่อพัก คสล. ความยาว 138.00 เมตร ช่วงที่ 2 วางท่อระบายน้ำ (รางยู) พร้อมฝาปิด ความยาว 10.00 เมตร รายละเอียดตามแบบรูปรายการที่ อบต.ทุ่งใหญ่กำหนด - เป็นไปตามพระราชบัญญัติสภาตำบลและองค์การบริหารส่วนตำบล พ.ศ.2537 และที่แก้ไขเพิ่มเติม - แผนพัฒนาท้องถิ่น (พ.ศ.2566-2570) เพิ่มเติม เปลี่ยนแปลง ครั้งที่ 1/2567 หน้าที่ 22 ลำดับที่ 47 - แผนพัฒนาท้องถิ่น (พ.ศ.2566-2570) แก้ไข ครั้งที่ 3/2567 หน้าที่ 1 ลำดับที่ 1

บัญชีโอนเงินงบประมาณรายจ่าย ประจำปีงบประมาณ พ.ศ. 2567

อนุมัติเมื่อวันที่.....เดือน.....พ.ศ.....

องค์การบริหารส่วนตำบลทุ่งใหญ่ อำเภอกันทรลักษ์ จังหวัดศรีสะเกษ

โอนครั้งที่ 11

	แผนงาน	งาน	งบ/เงินเดือน/ค่า.../รายจ่ายอื่น	ประเภทรายจ่าย	โครงการ/รายการ	งบประมาณที่อนุมัติตามข้อบัญญัติ	งบประมาณ(คงเหลือ)ก่อนโอน	(+/-) จำนวนเงินที่โอน	งบประมาณหลังโอน	คำชี้แจงการโอนเงินงบประมาณรายจ่าย
3	แผนงานเคหะและชุมชน	งานบริหารทั่วไปเกี่ยวกับเคหะและชุมชน	งบดำเนินงาน	วัสดุสำนักงาน		30,000.00	19,840.00	14,000.00(-)	5,840.00	
4	แผนงานอุตสาหกรรมและการโยธา	งานก่อสร้าง	งบลงทุน	ค่าก่อสร้างสิ่งสาธารณูปการ	ก่อสร้างท่อระบายน้ำแยก รพ.สต.บ้านทุ่งใหญ่ถึงบ้านครูสะอิ้ง เพชรสุริยวงศ์ (บ้านทุ่งใหญ่2 หมู่ที่ 9)		150,000.00	14,000.00(+)	164,000.00	ตั้งจ่ายเป็นรายการใหม่
5	แผนงานเคหะและชุมชน	งานบริหารทั่วไปเกี่ยวกับเคหะและชุมชน	งบดำเนินงาน	วัสดุอื่น		10,000.00	10,000.00	6,000.00(-)	4,000.00	
6	แผนงานอุตสาหกรรมและการโยธา	งานก่อสร้าง	งบลงทุน	ค่าก่อสร้างสิ่งสาธารณูปการ	ก่อสร้างท่อระบายน้ำแยก รพ.สต.บ้านทุ่งใหญ่ถึงบ้านครูสะอิ้ง เพชรสุริยวงศ์ (บ้านทุ่งใหญ่2 หมู่ที่ 9)		164,000.00	6,000.00(+)	170,000.00	ตั้งจ่ายเป็นรายการใหม่
7	แผนงานเคหะและชุมชน	งานบริหารทั่วไปเกี่ยวกับเคหะและชุมชน	งบดำเนินงาน	วัสดุสำรวจ		30,000.00	30,000.00	30,000.00(-)	0.00	

บัญชีโอนเงินงบประมาณรายจ่าย ประจำปีงบประมาณ พ.ศ. 2567

อนุมัติเมื่อวันที่.....เดือน.....พ.ศ.....

องค์การบริหารส่วนตำบลทุ่งใหญ่ อำเภอกันทรลักษ์ จังหวัดศรีสะเกษ

โอนครั้งที่ 11

	แผนงาน	งาน	งบ/เงินเดือน/ค่า.../รายจ่ายอื่น	ประเภทรายจ่าย	โครงการ/รายการ	งบประมาณที่อนุมัติตามข้อบัญญัติ	งบประมาณ(คงเหลือ)ก่อนโอน	(+/-) จำนวนเงินที่โอน	งบประมาณหลังโอน	คำชี้แจงการโอนเงินงบประมาณรายจ่าย
8	แผนงานอุตสาหกรรมและการโยธา	งานก่อสร้าง	งบลงทุน	ค่าก่อสร้างสิ่งสาธารณูปการ	ก่อสร้างท่อระบายน้ำแยก รพ.สต.บ้านทุ่งใหญ่ถึงบ้านครูสะอิ้งเพชรสุริยวงศ์ (บ้านทุ่งใหญ่2 หมู่ที่ 9)		170,000.00	30,000.00(+)	200,000.00	ตั้งจ่ายเป็นรายการใหม่
9	แผนงานเคหะและชุมชน	งานบริหารทั่วไปเกี่ยวกับเคหะและชุมชน	งบดำเนินงาน	วัสดุคอมพิวเตอร์		30,000.00	30,000.00	25,000.00(-)	5,000.00	
10	แผนงานอุตสาหกรรมและการโยธา	งานก่อสร้าง	งบลงทุน	ค่าก่อสร้างสิ่งสาธารณูปการ	ก่อสร้างท่อระบายน้ำแยก รพ.สต.บ้านทุ่งใหญ่ถึงบ้านครูสะอิ้งเพชรสุริยวงศ์ (บ้านทุ่งใหญ่2 หมู่ที่ 9)		200,000.00	25,000.00(+)	225,000.00	ตั้งจ่ายเป็นรายการใหม่
11	แผนงานเคหะและชุมชน	งานบริหารทั่วไปเกี่ยวกับเคหะและชุมชน	งบดำเนินงาน	วัสดุเครื่องแต่งกาย		20,000.00	14,000.00	14,000.00(-)	0.00	
12	แผนงานอุตสาหกรรมและการโยธา	งานก่อสร้าง	งบลงทุน	ค่าก่อสร้างสิ่งสาธารณูปการ	ก่อสร้างท่อระบายน้ำแยก รพ.สต.บ้านทุ่งใหญ่ถึงบ้านครูสะอิ้ง		225,000.00	14,000.00(+)	239,000.00	ตั้งจ่ายเป็นรายการใหม่

บัญชีโอนเงินงบประมาณรายจ่าย ประจำปีงบประมาณ พ.ศ. 2567

อนุมัติเมื่อวันที่.....เดือน.....พ.ศ.....

องค์การบริหารส่วนตำบลทุ่งใหญ่ อำเภอกันทรลักษ์ จังหวัดศรีสะเกษ

โอนครั้งที่ 11

	แผนงาน	งาน	งบ/เงินเดือน/ค่า.../รายจ่ายอื่น	ประเภทรายจ่าย	โครงการ/รายการ	งบประมาณที่อนุมัติตามข้อบัญญัติ	งบประมาณ(คงเหลือ)ก่อนโอน	(+/-) จำนวนเงินที่โอน	งบประมาณหลังโอน	คำชี้แจงการโอนเงินงบประมาณรายจ่าย
					เพชรสุริยวงศ์ (บ้านทุ่งใหญ่2 หมู่ที่ 9)					
13	แผนงานเคหะและชุมชน	งานบริหารทั่วไปเกี่ยวกับเคหะและชุมชน	งบดำเนินงาน	วัสดุงานบ้านงานครัว		10,000.00	10,000.00	10,000.00(-)	0.00	
14	แผนงานอุตสาหกรรมและการโยธา	งานก่อสร้าง	งบลงทุน	ค่าก่อสร้างสิ่งสาธารณูปการ	ก่อสร้างท่อระบายน้ำแยก รพ.สต.บ้านทุ่งใหญ่ถึงบ้านครูสะอิ้งเพชรสุริยวงศ์ (บ้านทุ่งใหญ่2 หมู่ที่ 9)		239,000.00	10,000.00(+)	249,000.00	ตั้งจ่ายเป็นรายการใหม่
15	แผนงานเคหะและชุมชน	งานบริหารทั่วไปเกี่ยวกับเคหะและชุมชน	งบดำเนินงาน	ค่าตอบแทนการปฏิบัติงานนอกเวลาราชการ		50,000.00	8,080.00	8,000.00(-)	80.00	
16	แผนงานอุตสาหกรรมและการโยธา	งานก่อสร้าง	งบลงทุน	ค่าก่อสร้างสิ่งสาธารณูปการ	ก่อสร้างท่อระบายน้ำแยก รพ.สต.บ้านทุ่งใหญ่ถึงบ้านครูสะอิ้งเพชรสุริยวงศ์ (บ้านทุ่งใหญ่2 หมู่ที่ 9)		249,000.00	8,000.00(+)	257,000.00	ตั้งจ่ายเป็นรายการใหม่

บัญชีโอนเงินงบประมาณรายจ่าย ประจำปีงบประมาณ พ.ศ. 2567

อนุมัติเมื่อวันที่.....เดือน.....พ.ศ.....

องค์การบริหารส่วนตำบลทุ่งใหญ่ อำเภอกันทรลักษ์ จังหวัดศรีสะเกษ

โอนครั้งที่ 11

	แผนงาน	งาน	งบ/เงินเดือน/ค่า.../รายจ่ายอื่น	ประเภทรายจ่าย	โครงการ/รายการ	งบประมาณที่อนุมัติตามข้อบัญญัติ	งบประมาณ(คงเหลือ)ก่อนโอน	(+/-) จำนวนเงินที่โอน	งบประมาณหลังโอน	คำชี้แจงการโอนเงินงบประมาณรายจ่าย
17	แผนงานเคหะและชุมชน	งานบริหารทั่วไปเกี่ยวกับเคหะและชุมชน	งบบุคลากร	เงินเดือนข้าราชการหรือพนักงานส่วนท้องถิ่น		1,642,140.00	790,870.00	115,024.00(-)	675,846.00	
18	แผนงานอุตสาหกรรมและการโยธา	งานก่อสร้าง	งบลงทุน	ค่าก่อสร้างสิ่งสาธารณูปการ	ก่อสร้างท่อระบายน้ำแยก รพ.สต.บ้านทุ่งใหญ่ถึงบ้านครูสะอิ้งเพชรสุริยวงศ์ (บ้านทุ่งใหญ่2 หมู่ที่ 9)		257,000.00	115,024.00(+)	372,024.00	ตั้งจ่ายเป็นรายการใหม่

แบบสรุปราคากลางงานก่อสร้างทาง สะพาน และท่อเหลี่ยม

ชื่อโครงการก่อสร้าง ก่อสร้างท่อระบายน้ำแยก รพ.สต.ทุ่งใหญ่ถึงบ้านครูสะอิ้ง เพชรสุริยวงศ์ บ้านทุ่งใหญ่ 2 หมู่ที่ 9
ช่วงที่ 1 วางท่อระบายน้ำ ขนาด Ø 0.60 เมตร พร้อมบ่อพัก คสล. ความยาว 138.00 เมตร
ช่วงที่ 2 วางท่อระบายน้ำ (รางยู) พร้อมฝาปิด ความยาว 10.00 เมตร

สถานที่ก่อสร้าง บ้านทุ่งใหญ่2 หมู่ที่ 9

หน่วยงานเจ้าของโครงการ องค์การบริหารส่วนตำบลทุ่งใหญ่ อำเภอกันทรลักษ์ จังหวัดศรีสะเกษ

แบบเลขที่

ประมาณราคาเมื่อวันที่ 23 สิงหาคม 2567

ลำดับ	รายการ	หน่วย	ปริมาณงาน	ราคาต่อหน่วย	ราคาทุน (บาท)	Factor F	ราคาต่อหน่วย x FF	ราคากลางก่อสร้าง
1	**งานรื้อโครงสร้างเดิม**							
	1.1 งานรื้อผิวลาดยางเดิม (รื้อขน)	ตร.ม.	-	-	-	-	-	-
	1.2 งานรื้อผิวคอนกรีตเดิม (รื้อขน)	ตร.ม.	-	-	-	-	-	-
	1.3 งานรื้อท่อกลมเดิม Ø 0.40 ม. (รื้อขน)	ม.	-	-	-	-	-	-
	1.4 งานรื้อท่อฝาครึ่งเดิม Ø 0.40 ม. (รื้อขน)	ม.	-	-	-	-	-	-
2	**งานรองพื้นทางและพื้นทาง**							
	2.1 งานทรายรองใต้ผิวทางคอนกรีต	ลบ.ม.	7.88	372.21	2,933.94	1.3642	4,002.48	4,002.48
3	**งานผิวทาง**							
	3.1 ผิวทางปอร์ตแลนด์ซีเมนต์คอนกรีต หนา	ตร.ม.	157.65	333.40	52,560.51	1.3642	71,703.04	71,703.04
	0.15 เมตร (ใช้ตะแกรงเหล็ก)							
4	**งานโครงสร้าง**							
	4.1 งานบ่อพัก คสล. ขนาด 1.20x1.20 ม.	บ่อ	13.00	5,647.14	73,412.82	1.3642	100,149.76	100,149.76
	4.2 งานท่อกลมคสล.ขนาด Ø 0.60 ม.	ม.	122.00	983.07	119,934.54	1.3642	163,614.69	163,614.69
	4.3 งานรางระบายน้ำรูปตัวยูพร้อมฝาปิด	ม.	10.00	2,086.37	20,863.69	1.3642	28,462.24	28,462.24
5	**งานป้ายโครงการ**	ป้าย	1.00	3,000.00	3,000.00	1.3642	4,092.60	4,092.60
					272,705.50		TOTAL	372,024.81

สามแสนเจ็ดหมื่นสองพันยี่สิบสี่บาทถ้วน

ผลรวมค่างานต้นทุนงานก่อสร้างทาง	=	372,024.00
ผลรวมค่างานต้นทุนงานก่อสร้างสะพานและท่อเหลี่ยม	=	
ผลรวมค่าใช้จ่ายพิเศษตามข้อกำหนดและค่าใช้จ่ายอื่นๆ	=	
ค่า FACTOR F งานก่อสร้างทาง	=	1.3642
ค่า FACTOR F งานก่อสร้างสะพานและท่อเหลี่ยม	=	


(ลงชื่อ) ประมาณราคา
(นางสาวเสาวณีย์ บุญเลิศ)
นักจัดการงานช่างปฏิบัติการ

(ลงชื่อ) ตรวจสอบ
(นายสมการ บุญทะจิตร์)
ผู้อำนวยกองการศึกษา ศาสนา และวัฒนธรรม รักษาราชการแทน
ผู้อำนวยการกองช่าง

(ลงชื่อ) เห็นชอบ
(นางธาริญา วงศ์เศษ)
รองปลัดองค์การบริหารส่วนตำบล รักษาราชการแทน
ปลัดองค์การบริหารส่วนตำบลทุ่งใหญ่

(ลงชื่อ) อนุมัติ
(นายศุภชัย ณ นคร)
นายกองค์การบริหารส่วนตำบลทุ่งใหญ่

โครงการก่อสร้างรางระบายน้ำแยก รพ.สต.ทุ่งใหญ่ถึงบ้านครูสะอิ้ง เพชรสุริยวงศ์
บ้านทุ่งใหญ่ 2 หมู่ที่ 9 ตำบลทุ่งใหญ่ อำเภอกันทรลักษ์ จังหวัดศรีสะเกษ
ช่วงที่ 1 วางท่อระบายน้ำ คสล.ขนาด Ø 0.60 เมตร พร้อมบ่อพัก ยาว 138.00 เมตร
ช่วงที่ 2 วางท่อระบายน้ำ (รางยู) พร้อมฝาปิด ความยาว 10.00 เมตร

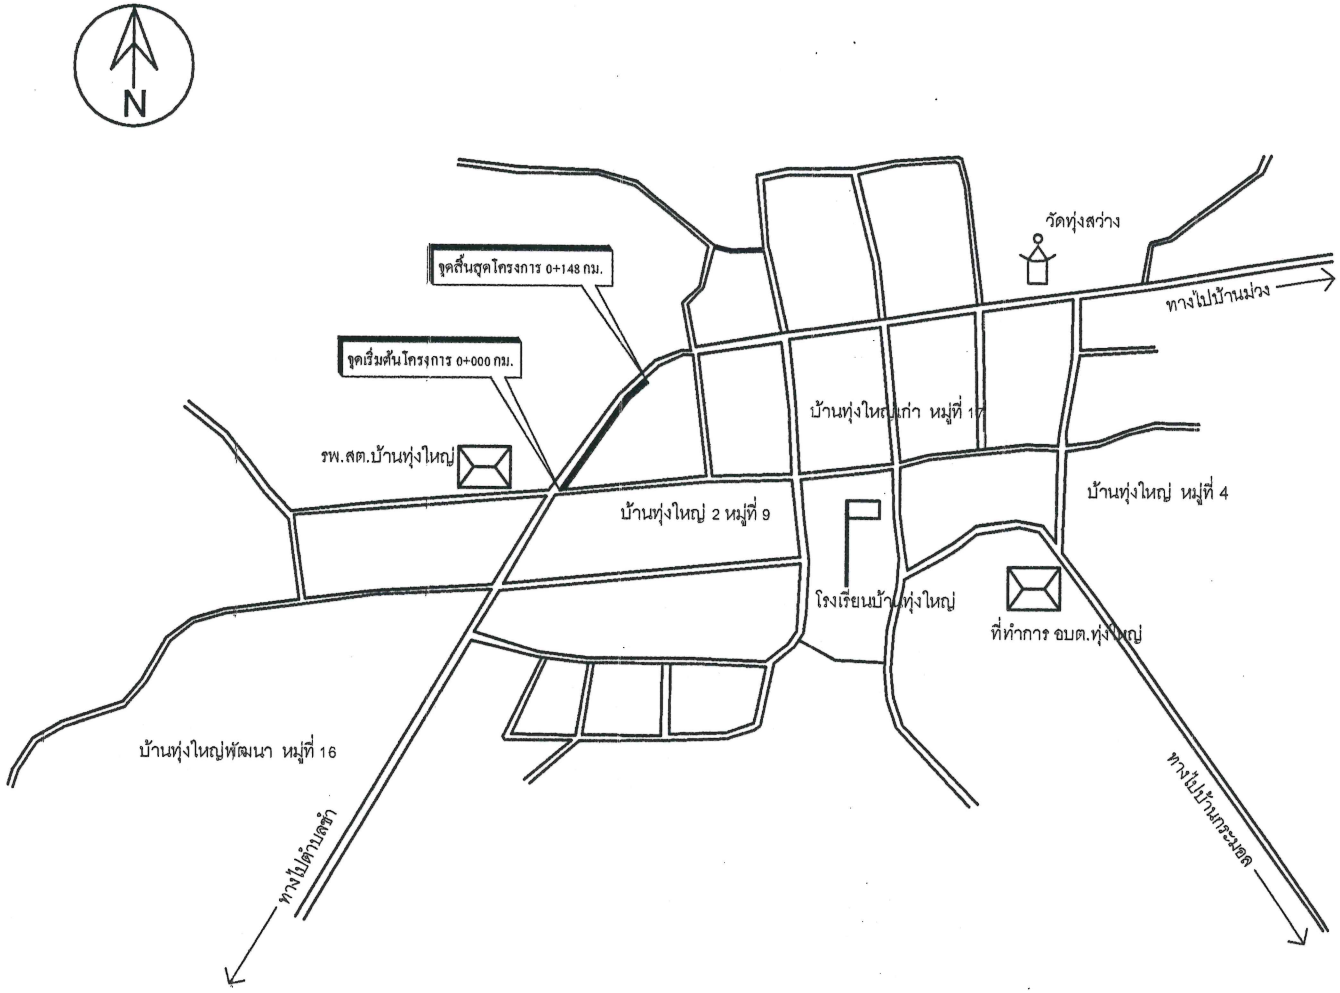

องค์การบริหารส่วนตำบลทุ่งใหญ่

โครงการ
ก่อสร้างรางระบายน้ำ


สำรวจ	นางสาวเสาวณีย์ บุญเลิศ นักจัดการงานช่างชำนาญการ
เขียนแบบ ตรวจแบบ	นางสาวเสาวณีย์ บุญเลิศ นักจัดการงานช่างชำนาญการ
ตรวจสอบ	นายสมภาร บุญทะจิตร์ ผู้อำนวยการกองการศึกษา ศาสนา และวัฒนธรรม รักษาราชการแทน ผู้อำนวยการกองช่าง
วิศวกร	
เห็นชอบ	นางธารญา วงศ์เศษ รองปลัดองค์การบริหารส่วนตำบล รักษาราชการแทน ปลัดองค์การบริหารส่วนตำบลทุ่งใหญ่
อนุมัติ	นายศุภชัย ณ นคร นายกองค์การบริหารส่วนตำบล

เลขที่แบบ อบต.ทุ่งใหญ่ .....

แผ่นที่.....

แบบแสดงแนวก่อสร้างรางระบายน้ำ จาก กม. 0+000 ถึง กม. 0+148

มาตราส่วน 1 : 1,000

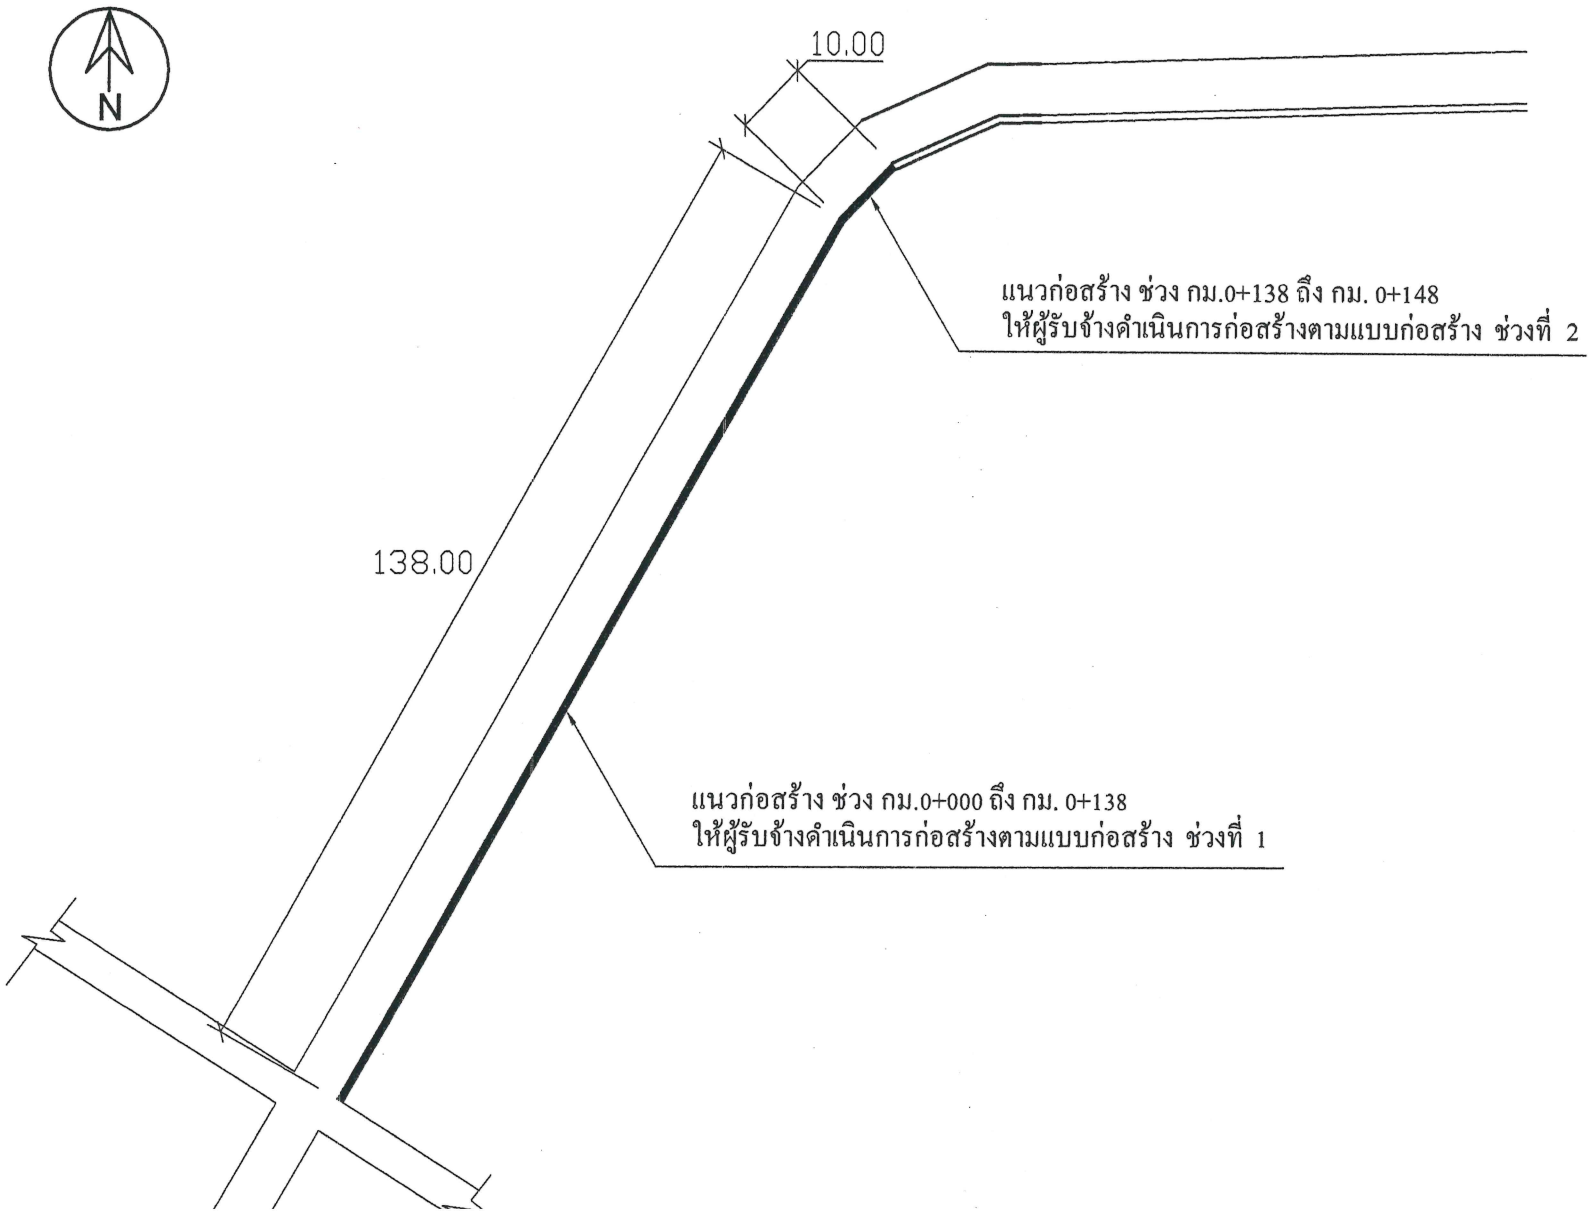

องค์การบริหารส่วนตำบลทุ่งใหญ่

โครงการ


ก่อสร้างรางระบายน้ำ

สำรวจ	นางสาวเสาวณีย์ บุญเลิศ นักจัดการงานช่างชำนาญการ
เขียนแบบ ตรวจแบบ	นางสาวเสาวณีย์ บุญเลิศ นักจัดการงานช่างชำนาญการ
ตรวจสอบ	นายสมภาร บุญทะจิตร์ ผู้อำนวยการกองการศึกษา ศาสนา และวัฒนธรรม รักษาราชการแทน ผู้อำนวยการกองช่าง
วิศวกร	
เห็นชอบ	นางธารญา วงศ์เศษ รองปลัดองค์การบริหารส่วนตำบล รักษาราชการแทน ปลัดองค์การบริหารส่วนตำบลทุ่งใหญ่
อนุมัติ	นายศุภชัย ณ นคร นายกองค์การบริหารส่วนตำบล

เลขที่แบบ อบต.ทุ่งใหญ่ .....

แผ่นที่.....

แบบก่อสร้าง ช่วงที่ 1 แนวก่อสร้าง ช่วง กม.0+000 ถึง กม. 0+138

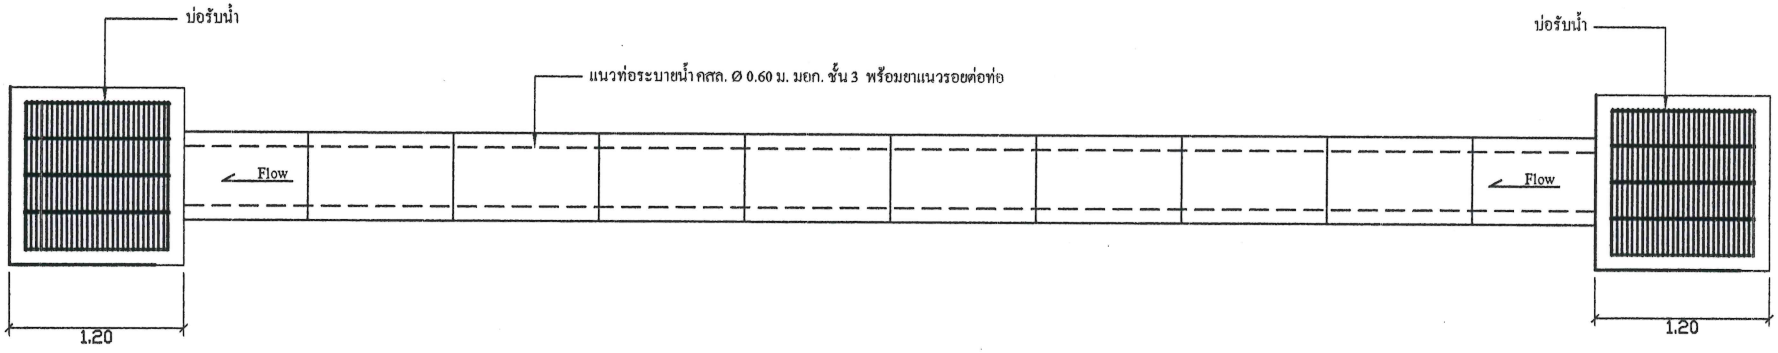


แปลนแนววางท่อระบายน้ำ

1 : 50

รายการประกอบแบบ

1. ความกว้างและความลึกของรางระบายน้ำสามารถเปลี่ยนแปลงได้โดยให้ถือเอาตามที่ระบุไว้ในแบบแปลนเป็นหลัก
2. ตำแหน่งในการก่อสร้างสามารถปรับย้ายได้ตามความเหมาะสม โดยให้อยู่ในดุลพินิจของผู้ควบคุมงาน แต่ปริมาณงานเท่าเดิม
3. ให้ปรับระดับดินที่ท้องรางระบายน้ำ ให้มีความลาดเอียง เพื่อให้สามารถระบายน้ำได้และกำหนดจุดเปิดช่องให้มีการระบายน้ำออกจากรางน้ำตามความเหมาะสม โดยนี้ต้องได้รับความเห็นชอบจากผู้ควบคุมงาน
4. วัสดุที่ใช้ในการผสมคอนกรีต ส่วนผสมของคอนกรีต และเหล็กเสริมคอนกรีต ให้ใช้ตามมาตรฐานทางหลวงชนบท มทช.101 มทช.103 ตามลำดับ
5. คอนกรีตที่ใช้ในคอนกรีตชนิด ค.2 มทช.101
6. มิติต่างๆให้มีหน่วยเป็นเมตรนอกจากได้ระบุไว้เป็นอย่างอื่น

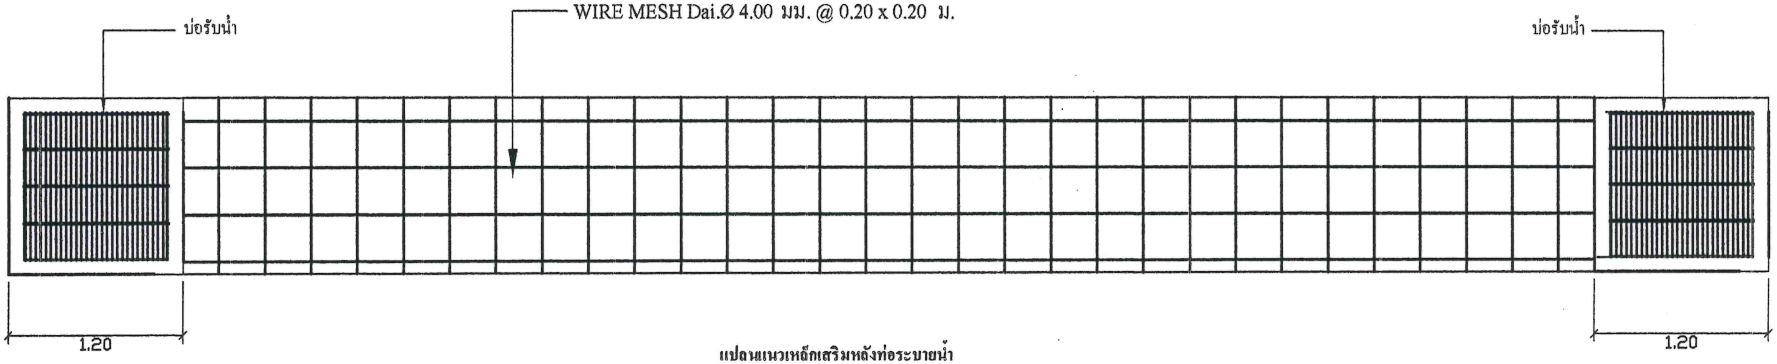

แปลนแนวเหล็กเสริมหลังท่อระบายน้ำ

1 : 50

องค์การบริหารส่วนตำบลทุ่งใหญ่

โครงการ


ก่อสร้างรางระบายน้ำ

สำรวจ	นางสาวเสาวณีย์ บุญเลิศ นักจัดการงานช่างชำนาญการ
เขียนแบบ ตรวจแบบ	นางสาวเสาวณีย์ บุญเลิศ นักจัดการงานช่างชำนาญการ
ตรวจสอบ	นายสมภาร บุญทะจิตร์ ผู้อำนวยการกองการศึกษา ศาสนา และวัฒนธรรม รักษาราชการแทน ผู้อำนวยการกองช่าง
วิศวกร	
เห็นชอบ	นางธารญา วงศ์เศษ รองปลัดองค์การบริหารส่วนตำบล รักษาราชการแทน ปลัดองค์การบริหารส่วนตำบลทุ่งใหญ่
อนุมัติ	นายศุภชัย ณ นคร นายกองค์การบริหารส่วนตำบล

เลขที่แบบ อบต.ทุ่งใหญ่ .....


แผ่นที่.....

แบบก่อสร้าง ช่วงที่ 1 แนวก่อสร้าง ช่วง กม.0+000 ถึง กม. 0+138

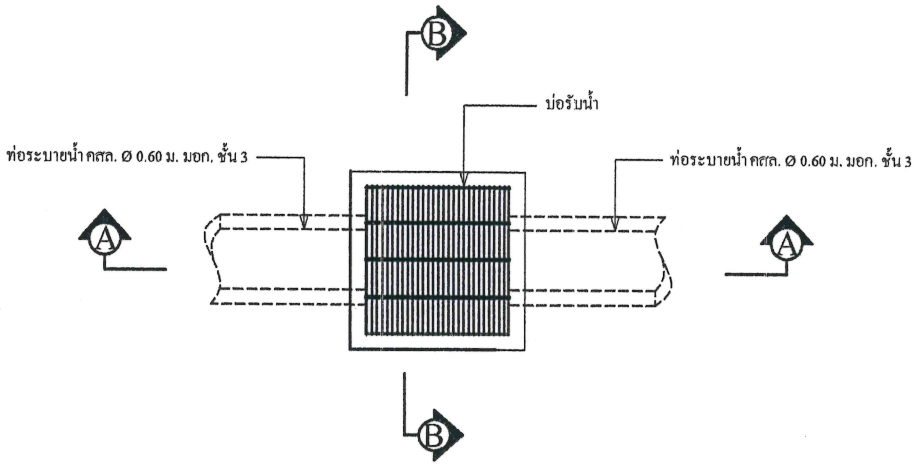


แปลนฝาปิดตะแกรงเหล็ก

1 : 50

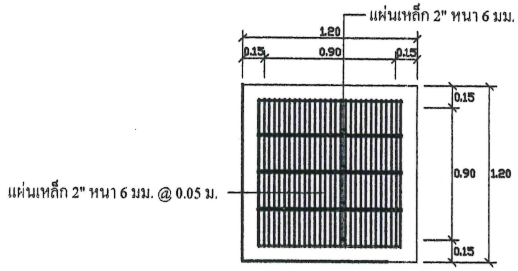


แปลนฝาปิดตะแกรงเหล็ก

1 : 50

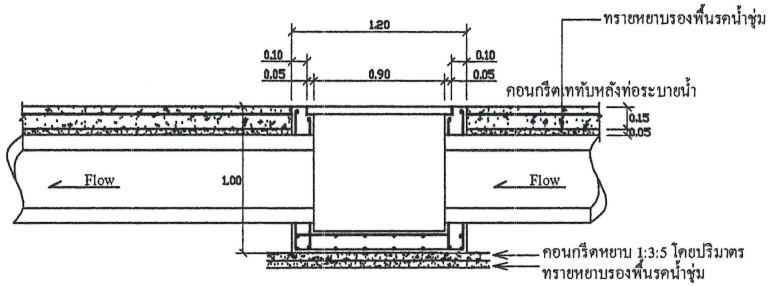

รูปตัด A - A

1 : 50

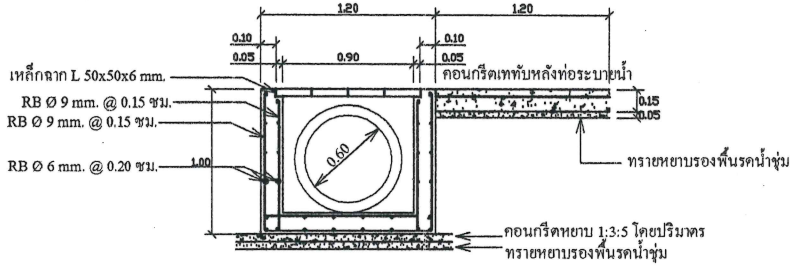

รูปตัด B - B

1 : 50

องค์การบริหารส่วนตำบลทุ่งใหญ่


โครงการ
ก่อสร้างรางระบายน้ำ

สำรวจ	นางสาวเสาวณีย์ บุญเลิศ นักจัดการงานช่างชำนาญการ
เขียนแบบ ตรวจแบบ	นางสาวเสาวณีย์ บุญเลิศ นักจัดการงานช่างชำนาญการ
ตรวจสอบ	นายสมภาร บุญทะจิตร์ ผู้อำนวยการกองการศึกษา ศาสนา และวัฒนธรรม รักษาราชการแทน ผู้อำนวยการกองช่าง
วิศวกร	
เห็นชอบ	นางธารญา วังศ์เศษ รองปลัดองค์การบริหารส่วนตำบล รักษาราชการแทน ปลัดองค์การบริหารส่วนตำบลทุ่งใหญ่
อนุมัติ	นายศุภชัย ณ นคร นายกองค์การบริหารส่วนตำบล

เลขที่แบบ อบต.ทุ่งใหญ่ .....

แผ่นที่.....

แบบก่อสร้าง ช่วงที่ 2 แนวก่อสร้าง ช่วง กม.0+138 ถึง กม. 0+148

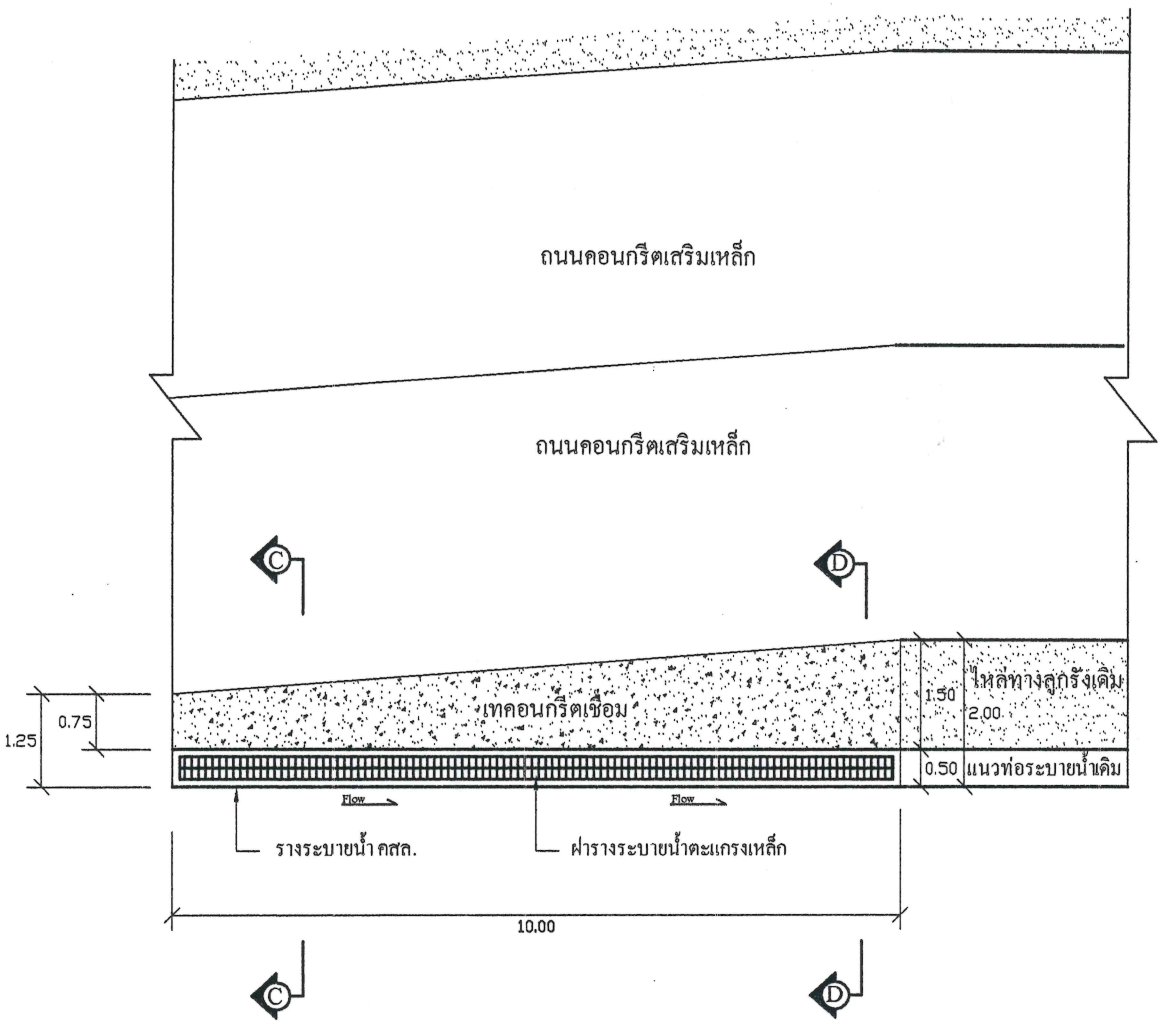

แปลนแนววางท่อระบายน้ำ

องค์การบริหารส่วนตำบลทุ่งใหญ่


โครงการ

ก่อสร้างรางระบายน้ำ

สำรวจ	นางสาวเสาวณีย์ บุญเลิศ นักจัดการงานช่างชำนาญการ
เขียนแบบ ตรวจแบบ	นางสาวเสาวณีย์ บุญเลิศ นักจัดการงานช่างชำนาญการ
ตรวจสอบ	นายสมภาร บุญทะจิตร์ ผู้อำนวยการกองการศึกษา ศาสนา และวัฒนธรรม รักษาราชการแทน ผู้อำนวยการกองช่าง
วิศวกร	
เห็นชอบ	นางธารญา วงศ์เศษ รองปลัดองค์การบริหารส่วนตำบล รักษาราชการแทน ปลัดองค์การบริหารส่วนตำบลทุ่งใหญ่
อนุมัติ	นายศุภชัย ณ นคร นายกองค์การบริหารส่วนตำบล


เลขที่แบบ อบต.ทุ่งใหญ่ .....

แผ่นที่.....

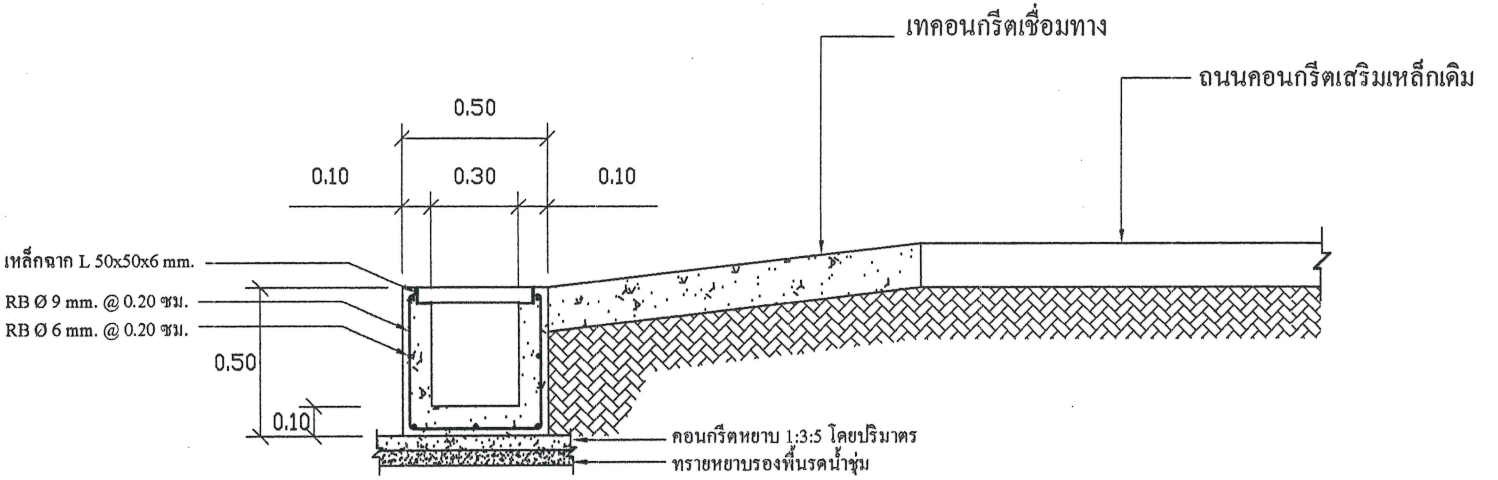

รูปตัด ก - ก

1 : 25

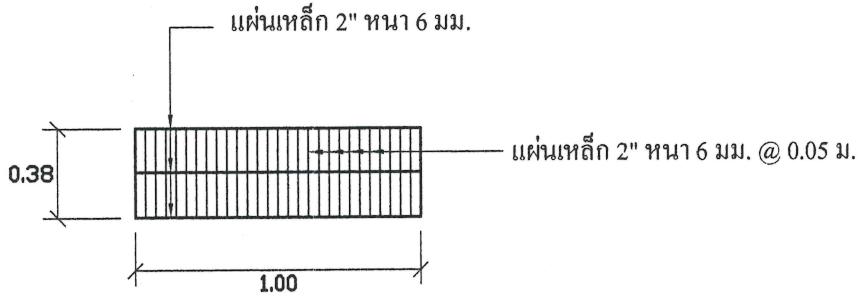

แปลนฝาปิดตะแกรงเหล็กรางน้ำ

1 : 25

องค์การบริหารส่วนตำบลทุ่งใหญ่


โครงการ

ก่อสร้างรางระบายน้ำ

สำรวจ	นางสาวเสาวณีย์ บุญเลิศ นักจัดการงานช่างชำนาญการ
เขียนแบบ ตรวจแบบ	นางสาวเสาวณีย์ บุญเลิศ นักจัดการงานช่างชำนาญการ
ตรวจสอบ	นายสมการ บุญทะจิตร์ ผู้อำนวยการกองการศึกษา ศาสนา และวัฒนธรรม รักษาราชการแทน ผู้อำนวยการกองช่าง
วิศวกร	
เห็นชอบ	นางธารญา จงศ์เศษ รองปลัดองค์การบริหารส่วนตำบล รักษาราชการแทน ปลัดองค์การบริหารส่วนตำบลทุ่งใหญ่
อนุมัติ	นายศุภชัย ณ นคร นายกองค์การบริหารส่วนตำบล

เลขที่แบบ อบต.ทุ่งใหญ่ .....

แผ่นที่.....

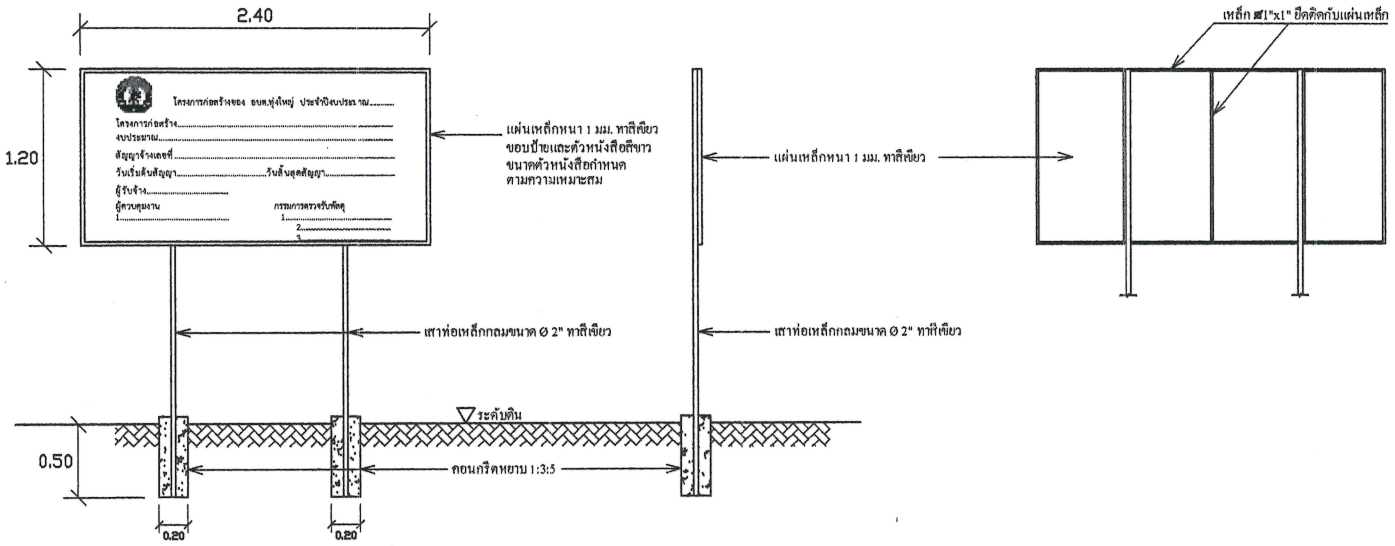

แบบขยายป้ายโครงการถาวร 1 : 50

องค์การบริหารส่วนตำบลทุ่งใหญ่

โครงการ
ก่อสร้างรางระบายน้ำ

สำรวจ	นางสาวเสาวณีย์ บุญเลิศ นักจัดการงานช่างชำนาญการ
เขียนแบบ ตรวจแบบ	นางสาวเสาวณีย์ บุญเลิศ นักจัดการงานช่างชำนาญการ
ตรวจสอบ	นายสมภาร บุญทะจิตร์ ผู้อำนวยการกองการศึกษา ศาสนา และวัฒนธรรม รักษาราชการแทน ผู้อำนวยการกองช่าง
วิศวกร	
เห็นชอบ	นางธารญา วงศ์เศษ รองปลัดองค์การบริหารส่วนตำบล รักษาราชการแทน ปลัดองค์การบริหารส่วนตำบลทุ่งใหญ่
อนุมัติ	นายศุภชัย ณ นคร นายกองค์การบริหารส่วนตำบล

เลขที่แบบ อบต.ทุ่งใหญ่ .....

แผ่นที่.....



ระเบียบสภาองค์การบริหารส่วนตำบลทุ่งใหญ่
ว่าด้วยหลักเกณฑ์และวิธีการสำหรับให้ประชาชนเข้าฟังการประชุมและการปรึกษาของ
สภาองค์การบริหารส่วนตำบลทุ่งใหญ่ พ.ศ.๒๕๖๖

อาศัยอำนาจตามความในข้อ ๒๔ วรรคท้าย ประกอบกับข้อ ๑๑๗ วรรคสี่ แห่งระเบียบกระทรวงมหาดไทยว่าด้วยข้อบังคับการประชุมสภาท้องถิ่น พ.ศ.๒๕๔๗ และที่แก้ไขเพิ่มเติมถึง (ฉบับที่ ๓) พ.ศ.๒๕๖๕ สภาองค์การบริหารส่วนตำบลทุ่งใหญ่ จึงออกระเบียบเกี่ยวกับหลักเกณฑ์และวิธีการ สำหรับให้ประชาชนเข้าฟังการประชุมและการปรึกษาของสภาองค์การบริหารส่วนตำบลทุ่งใหญ่ ดังนี้

ข้อ ๑ ระเบียบนี้เรียกว่า “ระเบียบสภาองค์การบริหารส่วนตำบลทุ่งใหญ่ ว่าด้วยหลักเกณฑ์และวิธีการสำหรับให้ประชาชนเข้าฟังการประชุมและการปรึกษาของสภาองค์การบริหารส่วนตำบลทุ่งใหญ่ พ.ศ.๒๕๖๖”

ข้อ ๒ ระเบียบนี้ให้ใช้บังคับตั้งแต่วันประกาศเป็นต้นไป

ข้อ ๓ ในระเบียบนี้

“สภาองค์การบริหารส่วนตำบล” หมายถึง สภาองค์การบริหารส่วนตำบลทุ่งใหญ่

“ประธานสภาองค์การบริหารส่วนตำบล” หมายถึง ประธานสภาองค์การบริหารส่วนตำบลทุ่งใหญ่

“ผู้เข้ารับฟังการประชุม” หมายถึงประชาชนทั่วไป หรือตัวแทนกลุ่มองค์กร หน่วยงานที่มีความประสงค์จะขอเข้ารับฟังการประชุมและการปรึกษาของสภาองค์การบริหารส่วนตำบลทุ่งใหญ่

ข้อ ๔ ประธานสภาองค์การบริหารส่วนตำบลเป็นผู้มีอำนาจ อนุญาตหรือไม่อนุญาต ให้ผู้ซึ่งมิใช่สมาชิกสภาเข้าฟังการประชุมสภา เมื่อประธานสภาพิจารณาแล้วให้ถือเป็นที่สุด

ข้อ ๕ ประธานสภาองค์การบริหารส่วนตำบลเป็นผู้รักษาการให้เป็นไปตามระเบียบนี้ และมีอำนาจตีความวินิจฉัย กำหนดหลักเกณฑ์และวิธีการเพื่อดำเนินการให้เป็นไปตามระเบียบนี้

ข้อ ๖ ผู้ประสงค์จะเข้าฟังการประชุมต้องทำหนังสือขออนุญาตเข้าฟังการประชุมและลงลายมือชื่อผู้ขอเข้าฟังการประชุมยื่นต่อประธานสภาองค์การบริหารส่วนตำบลทุ่งใหญ่ เพื่อพิจารณาอนุญาต โดยยื่นล่วงหน้าก่อนวันประชุมสภาองค์การบริหารส่วนตำบลทุ่งใหญ่ไม่น้อยกว่า ๑ วัน เมื่อประธานสภาอนุญาตแล้วให้ผู้ประสงค์เข้าฟังการประชุมนั้นเข้าฟังการประชุมได้

กรณีที่มีผู้ขอเข้าฟังการประชุมเป็นหมู่คณะอาจให้ผู้แทนของหมู่คณะนั้นเป็นผู้ขออนุญาตก็ได้ ทั้งนี้ต้องระบุถึงจำนวนและรายชื่อผู้ที่จะเข้าฟังการประชุมด้วย

กรณีที่มีประชาชนยื่นความประสงค์ขอเข้าฟังการประชุมจำนวนมากและไม่สามารถจัดให้ประชาชนเข้ารับฟังการประชุมได้ทั้งหมด ให้ประธานสภาองค์การบริหารส่วนตำบลพิจารณาอนุญาตให้บุคคลหรือคณะบุคคลเข้าฟังการประชุมตามที่เห็นสมควร หรืออาจจัดให้ประชาชนรับฟังการประชุมภายนอกห้องประชุมหรือในบริเวณใกล้เคียงโดยแจ้งให้ผู้ประสงค์ขอเข้าฟังการประชุมทราบ

ข้อ ๗ ผู้ที่ได้รับอนุญาตให้เข้าฟังการประชุมสภาไม่สามารถมอบหมายให้ผู้อื่นฟังการประชุมแทนได้ เว้นแต่ได้รับอนุญาตจากประธานสภาองค์การบริหารส่วนตำบล

ข้อ ๘ ผู้เข้าฟังการประชุมต้องปฏิบัติ ดังนี้

(๑) แต่งกายสุภาพเรียบร้อย

(๒) นั่งหรืออยู่ประจำในที่ที่จัดไว้สำหรับผู้เข้าฟังการประชุม

(๓) ต้องประพฤติตนให้เรียบร้อย ไม่แสดงกิริยาอาการที่กระทำให้เสื่อมเสียเกียรติของที่ประชุม หรือก่อกวนความสงบเรียบร้อย ไม่พูดจา สนทนา ส่งเสียง หรือกระทำการใดๆ อันเป็นการรบกวนการประชุม

(๔) ไม่ใช้เครื่องมือสื่อสาร อุปกรณ์ถ่ายภาพ บันทึกเสียง วิทยุ-เทป หรืออุปกรณ์อื่นใดที่อาจรบกวนการประชุมได้

(๕) ไม่นำอาวุธหรือสิ่งเทียมอาวุธเข้าไปในห้องประชุม

(๖) ไม่นำอาหารหรือเครื่องดื่มเข้าไปหรือรับประทานในห้องประชุม

(๗) ต้องเชื่อฟังและปฏิบัติตามคำสั่งของประธานสภาองค์การบริหารส่วนตำบล ที่สั่งโดยชอบด้วยกฎหมาย

ข้อ ๙ ผู้เข้าฟังการประชุมสภาองค์การบริหารส่วนตำบลไม่สามารถออกเสียงลงมติ เสนอเรื่อง แสดงความคิดเห็น ข้อซักถาม หรือข้อโต้แย้งใดๆ ที่เกี่ยวกับญัตติหรือมติของสภาองค์การบริหารส่วนตำบลได้

ข้อ ๑๐ ในขณะที่กำลังประชุมสภาองค์การบริหารส่วนตำบล หากมีผู้เข้ารังฟับการประชุมสภาองค์การบริหารส่วนตำบลละเมิดระเบียบนี้ ให้ประธานสภาองค์การบริหารส่วนตำบลมีอำนาจตักเตือน ห้ามปราม ถ้ายังมีการขัดขืนคำสั่ง ประธานสภาองค์การบริหารส่วนตำบล มีอำนาจสั่งให้ผู้นั้นหยุดการกระทำหรือสั่งให้ออกไปจากที่ประชุมได้

ข้อ ๑๑ ให้เลขานุการสภาองค์การบริหารส่วนตำบล ดำเนินการ ดังนี้

(๑) จัดทำแบบคำร้องขอเข้าฟังการประชุมไว้เพื่ออำนวยความสะดวกแก่ประชาชน

(๒) รวบรวมคำร้องขอเข้าฟังการประชุมเสนอให้ประธานสภาองค์การบริหารส่วนตำบลพิจารณาอนุญาต และแจ้งผู้ขอเข้าฟังการประชุมทราบ

(๓) จัดที่นั่งและอำนวยความสะดวกแก่ผู้เข้าฟังการประชุมตามความเหมาะสม

ประกาศ ณ วันที่ ๑๖ มิถุนายน พ.ศ.๒๕๖๖

(ลงชื่อ)

(นายประวิทย์ กายะชาติ)

ประธานสภาองค์การบริหารส่วนตำบลทุ่งใหญ่

คำร้องขอเข้าฟังการประชุมสภาองค์การบริหารส่วนตำบลทุ่งใหญ่

วันที่.....

ข้าพเจ้า.....อายุ.....ปี โทรศัพท์ .....
อยู่บ้านเลขที่.....ตำบล.....อำเภอ.....จังหวัด.....และคณะฯ
จำนวน.....คน มีความประสงค์ขอเข้าฟังการประชุมสภาฯ สมัยประชุม.....
ในวันที่.....ตั้งแต่เวลา.....น.

ข้าพเจ้า ยินดีปฏิบัติตามระเบียบของสภาองค์การบริหารส่วนตำบลทุ่งใหญ่ ด้วยหลักเกณฑ์และวิธีการสำหรับให้ประชาชนเข้าฟังการประชุมและการปรึกษาของสภาองค์การบริหารส่วนตำบลทุ่งใหญ่ พ.ศ. ๒๕๖๖ ทุกประการ

(ลงชื่อ).....ผู้ขอ
(.....)

<u>ความเห็นเลขานุการสภา อบต.ทุ่งใหญ่</u>

☐ เห็นควรอนุญาต ☐ เห็นควรไม่อนุญาต

เหตุผล .....
.....
.....

(ลงชื่อ).....
(นายสมาน เปล่งปลั่ง)
เลขานุการสภาองค์การบริหารส่วนตำบลทุ่งใหญ่

<u>คำสั่งประธานสภา อบต.ทุ่งใหญ่</u>

☐ อนุญาต ☐ ไม่อนุญาต

เหตุผล .....
.....
.....

(ลงชื่อ).....
(นายประวิทย์ กายะชาติ)
ประธานสภาองค์การบริหารส่วนตำบลทุ่งใหญ่

หมายเหตุ ประธานสภาอนุญาตให้เข้าร่วมก่อนการประชุมอย่างน้อย ๑ วัน